




SANIT. FEM. - PLANTA BAIXA
ESCALA 1:25

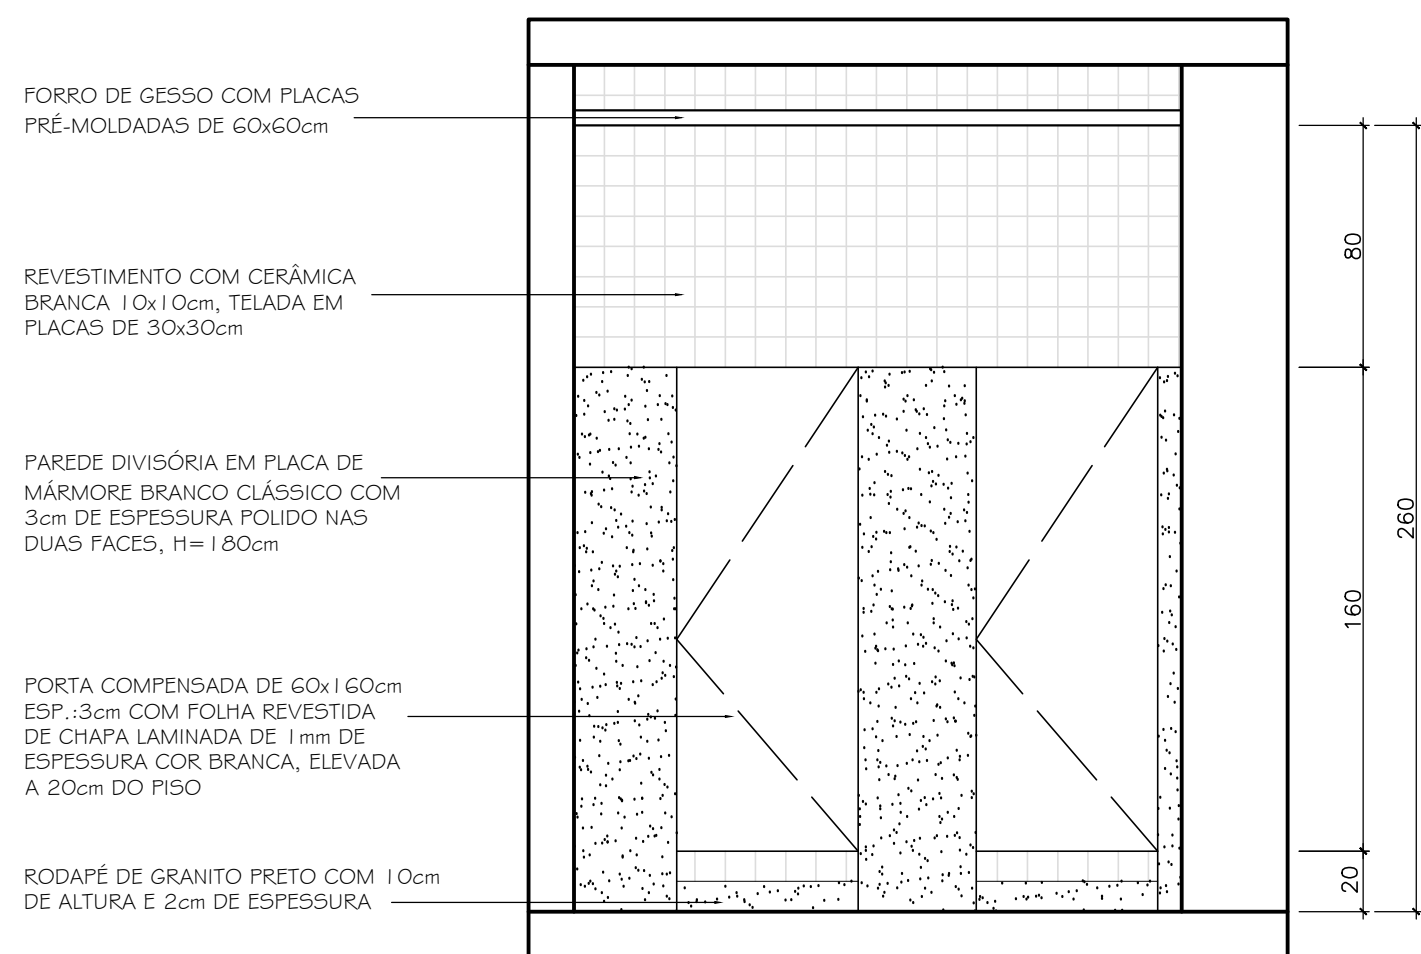


SANIT. FEM. - CORTE AA
ESCALA 1:25

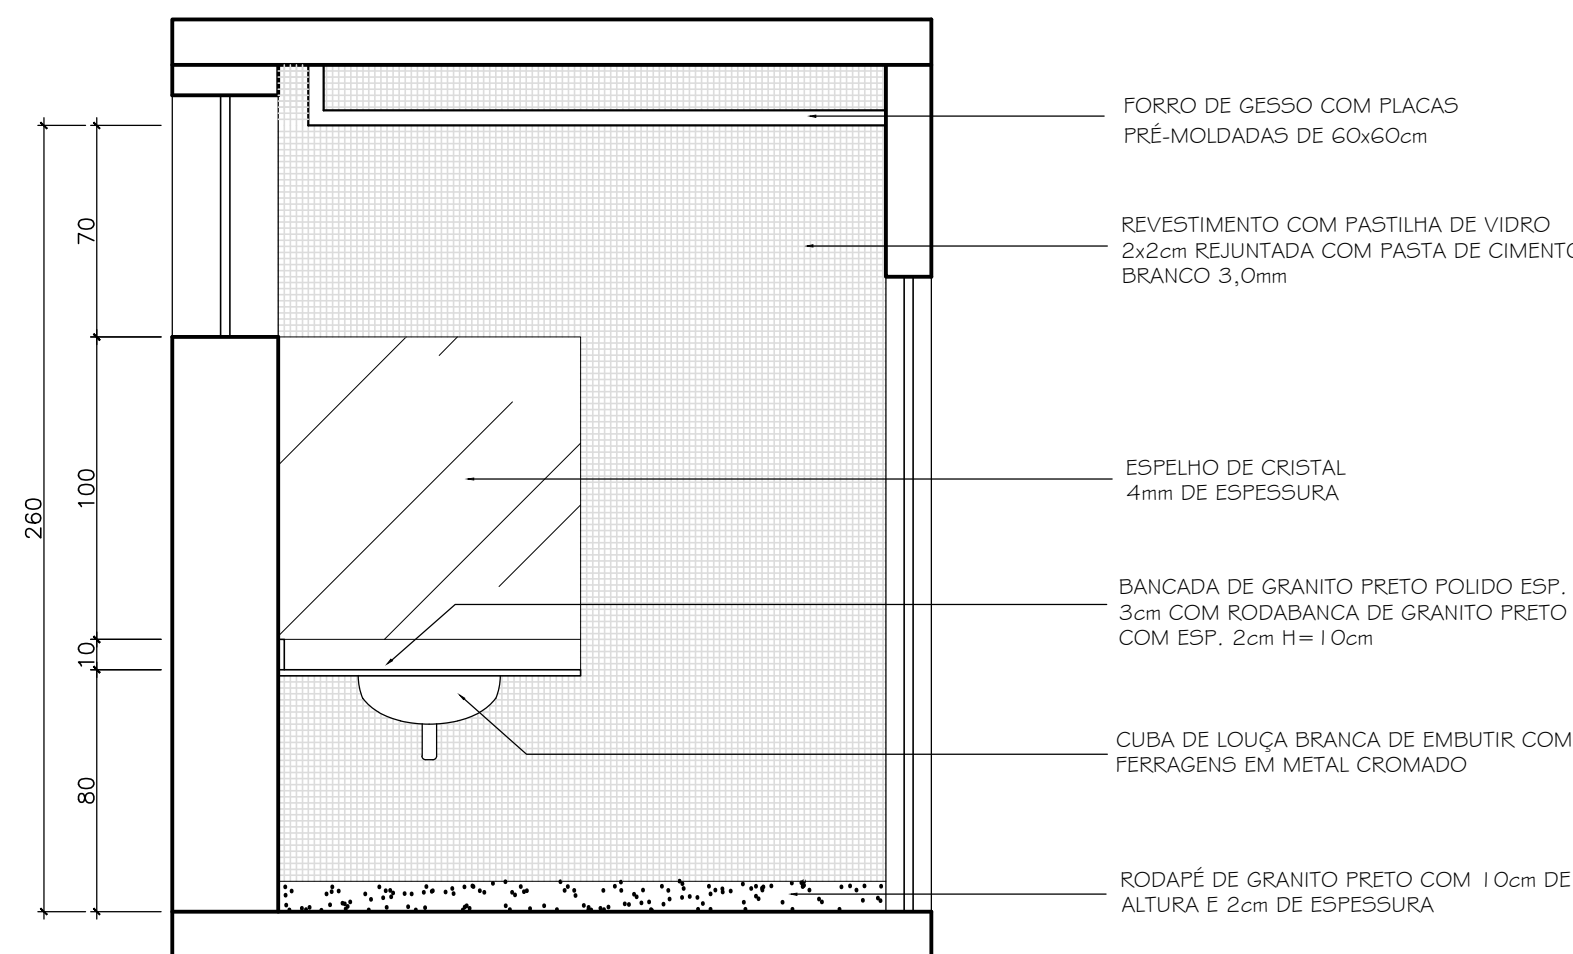


SANIT. FEM. - CORTE BB
ESCALA 1:25

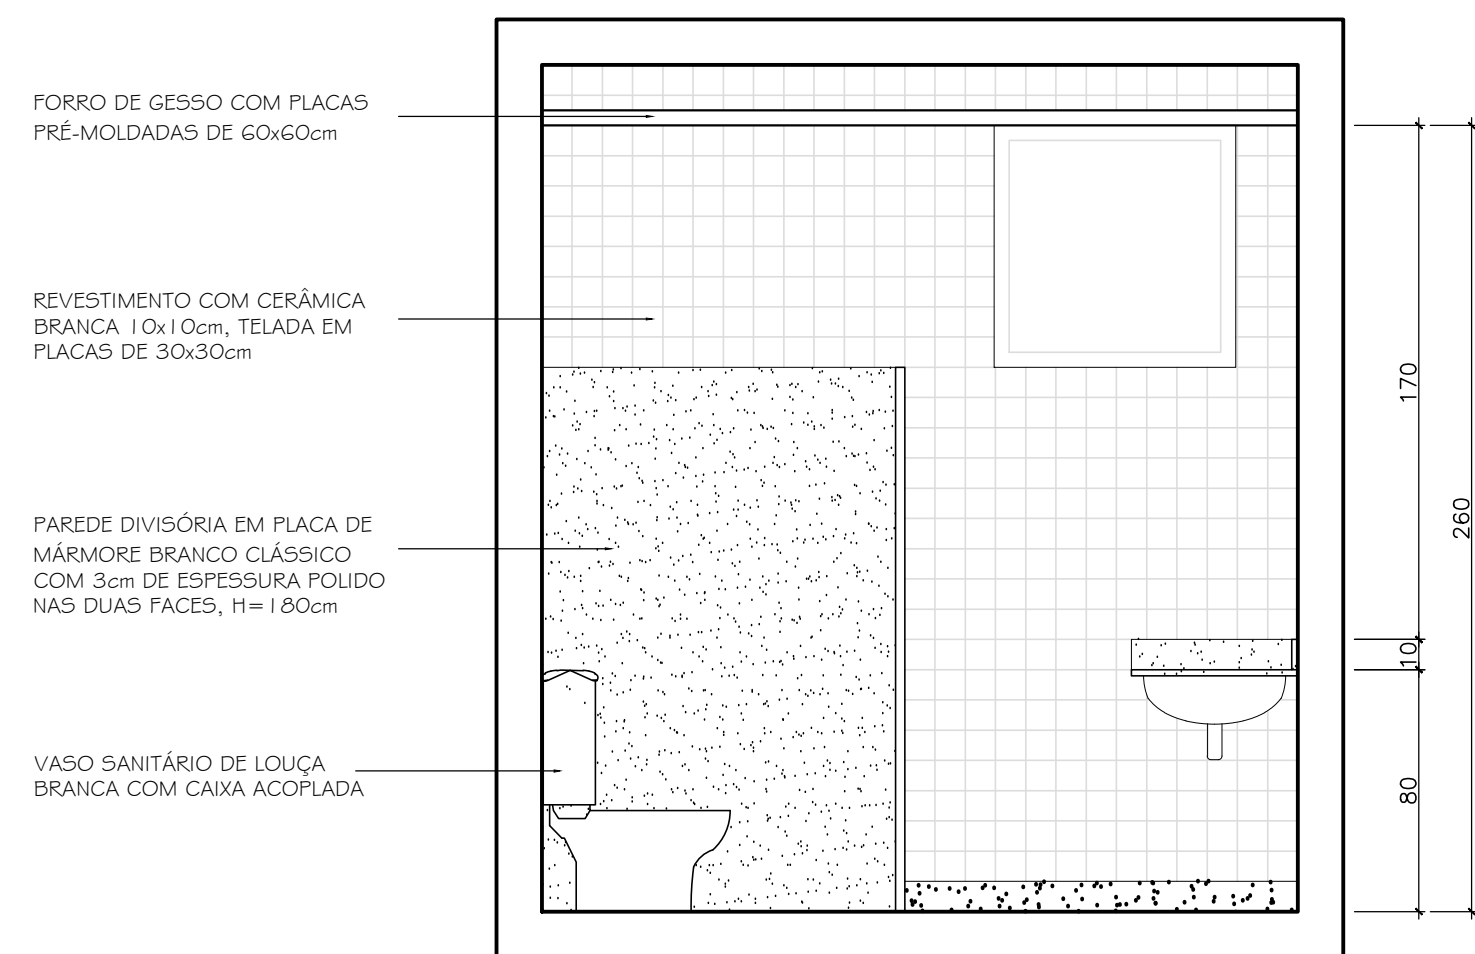


SANIT. FEM. - CORTE CC
ESCALA 1:25

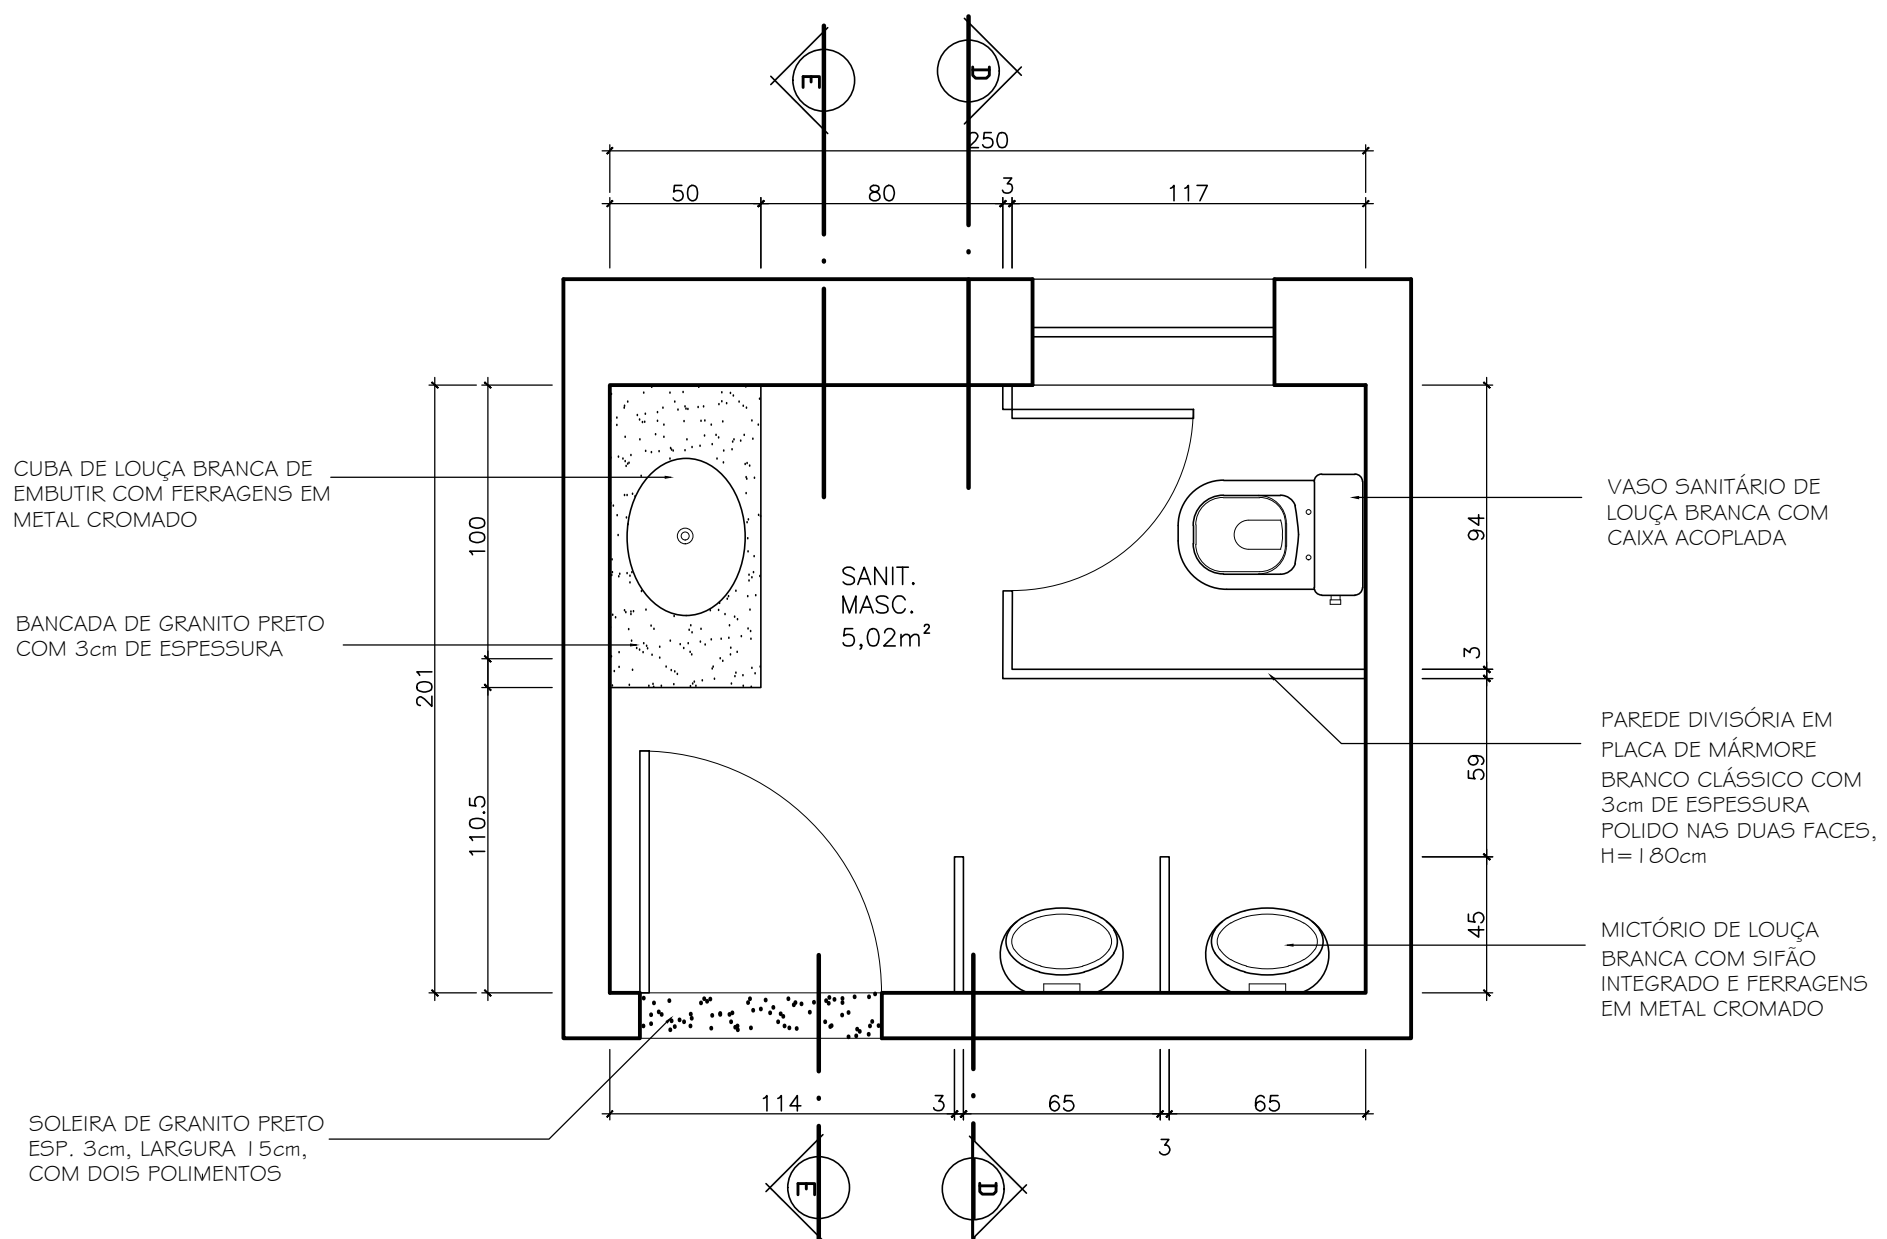

SANIT. MASC. - PLANTA BAIXA
ESCALA 1:25

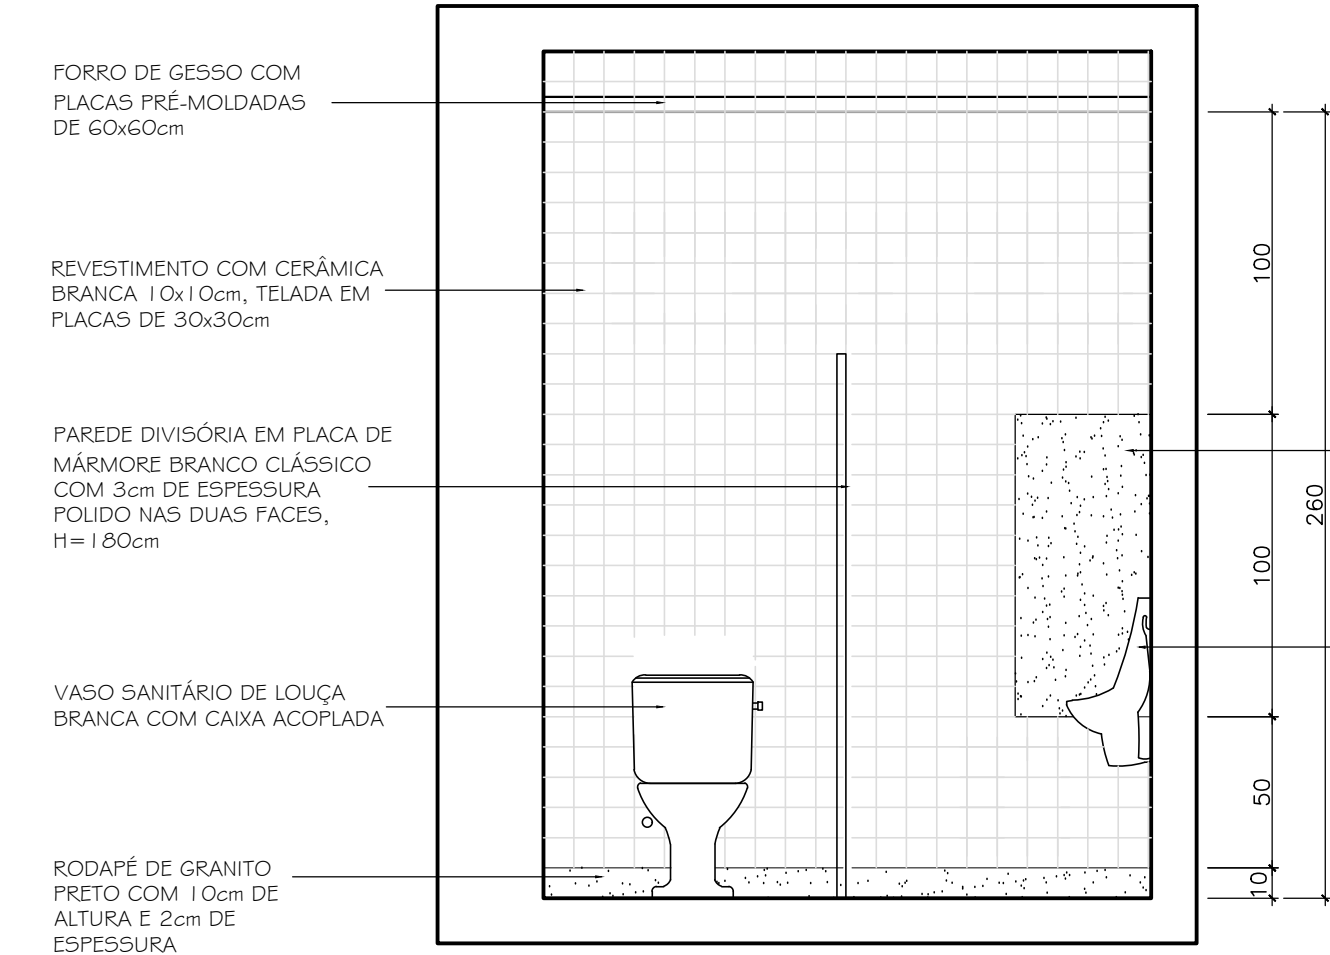

SANIT. MASC. - CORTE DD
ESCALA 1:25

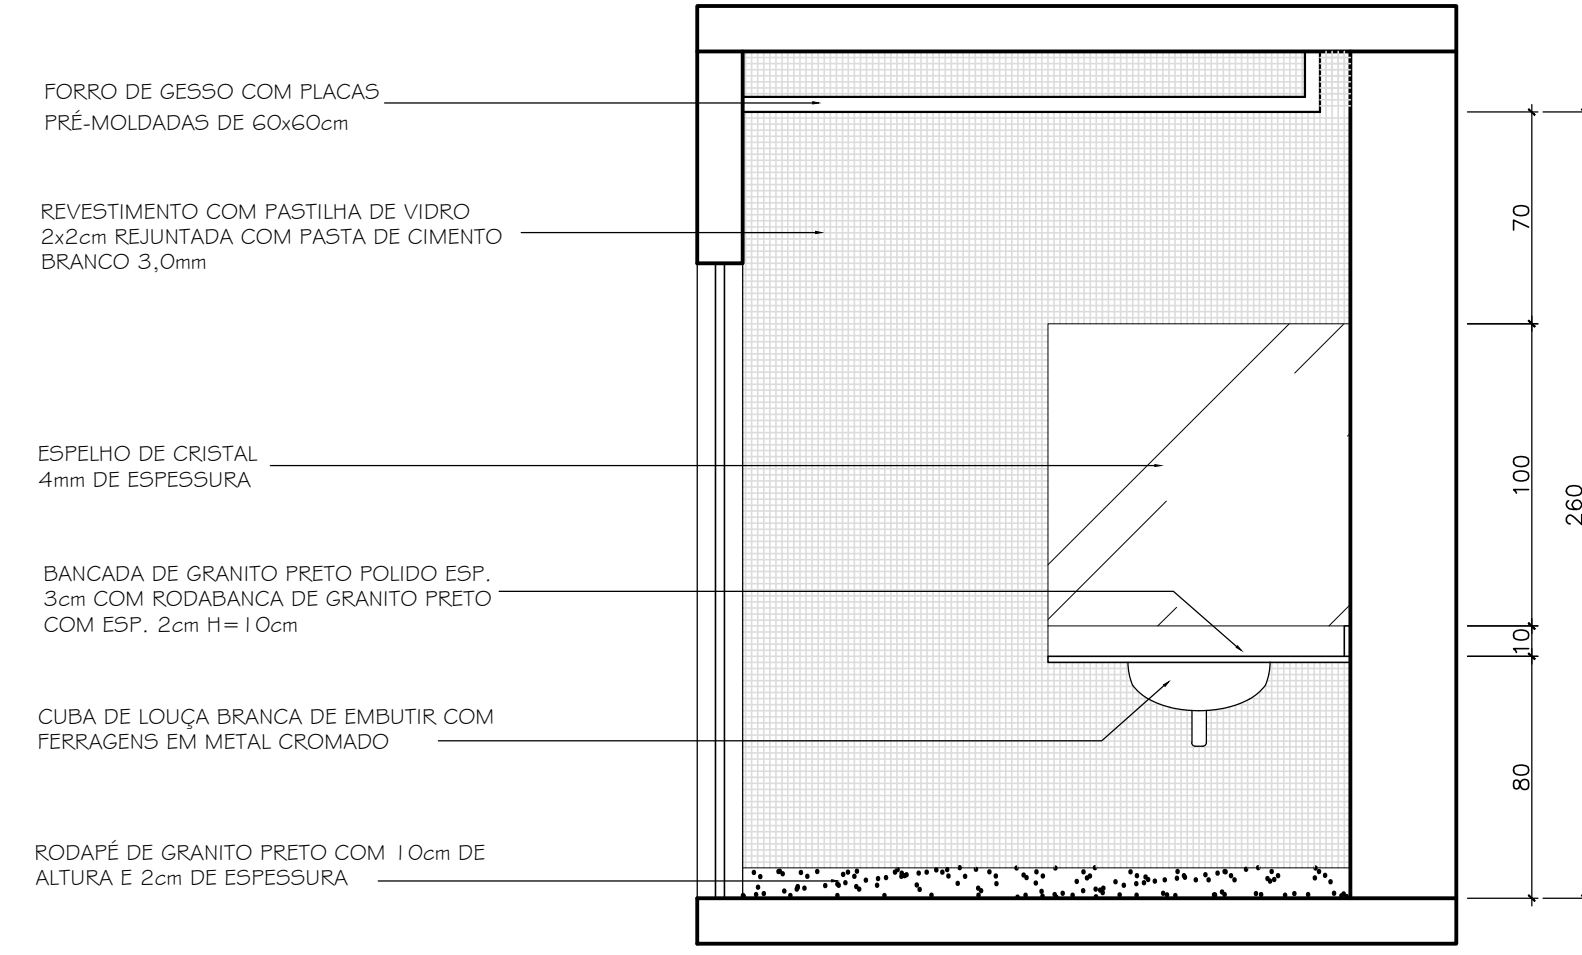

SANIT. MASC. - CORTE EE
ESCALA 1:25

 PROCURADORIA GERAL DO ESTADO DO RIO DE JANEIRO			
GERÊNCIA DE ARQUITETURA, PROJETOS E OBRAS			
PROJETO DE ARQUITETURA			
12ª PROCURADORIA REGIONAL			
ENDEREÇO:	RUA DOMINGOS RIBEIRO, 62, BAIRRO PASSAGEM - CABO FRIO / RJ		
TÍTULO:	DETALHAMENTO - SANIT. FEMININO / SANIT. MASCULINO	DATA:	MAR/2003
AUTORA DO PROJETO:	PATRICIA GALLÉCAMPOS FRANGE - OAB RJ 11686-6	REVISÃO:	03/08
			DEBORA ALVES GARCIA - OAB RJ 20588-7