




COPA - PLANTA BAIXA
ESCALA 1:25

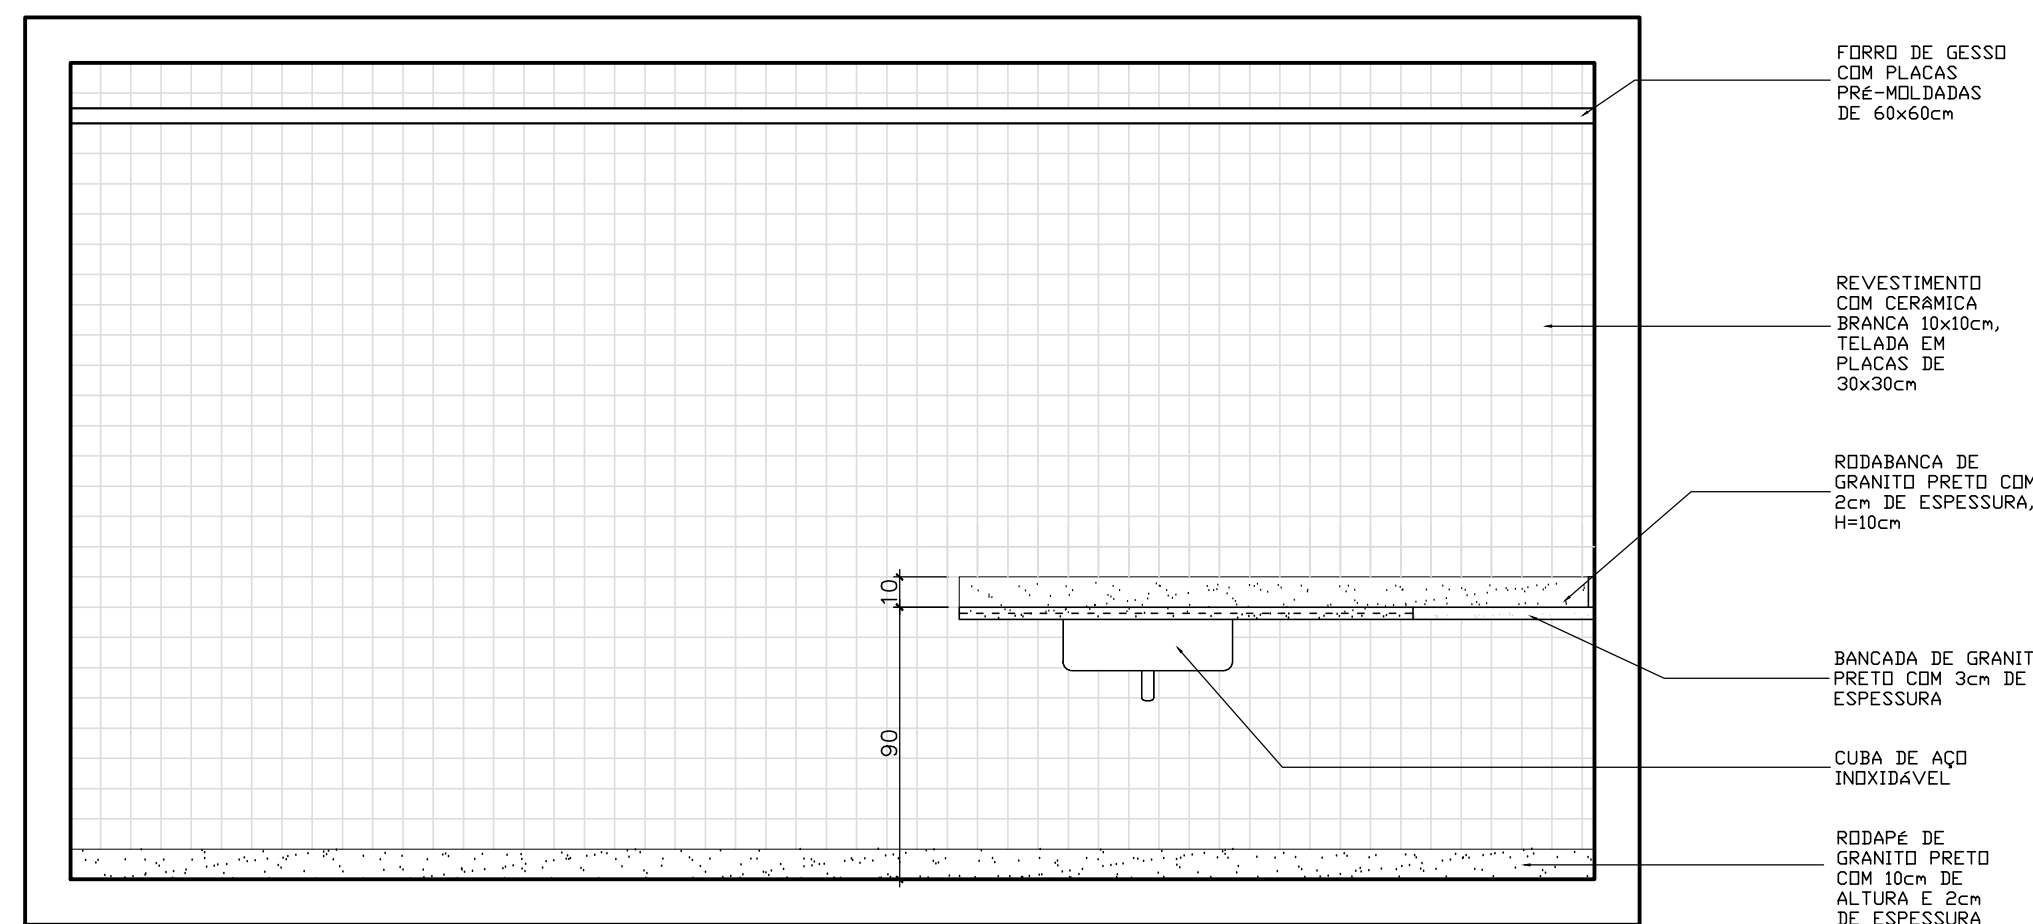


COPA - CORTE JJ
ESCALA 1:25

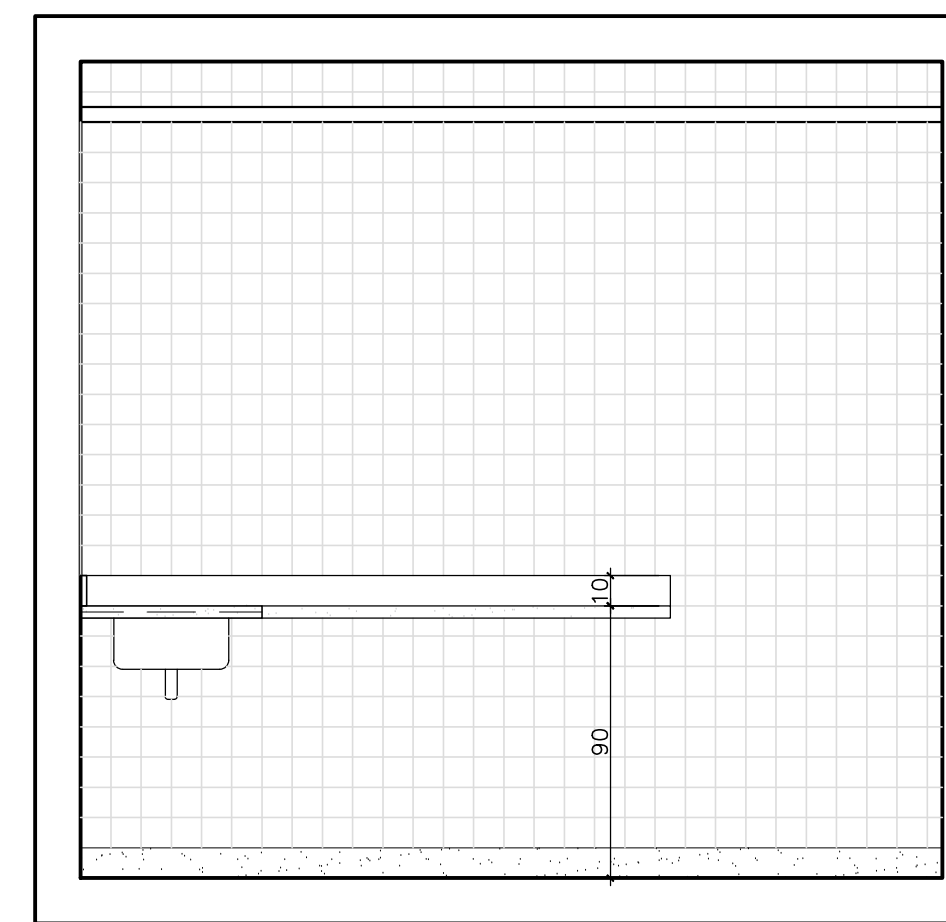


COPA - CORTE KK
ESCALA 1:25

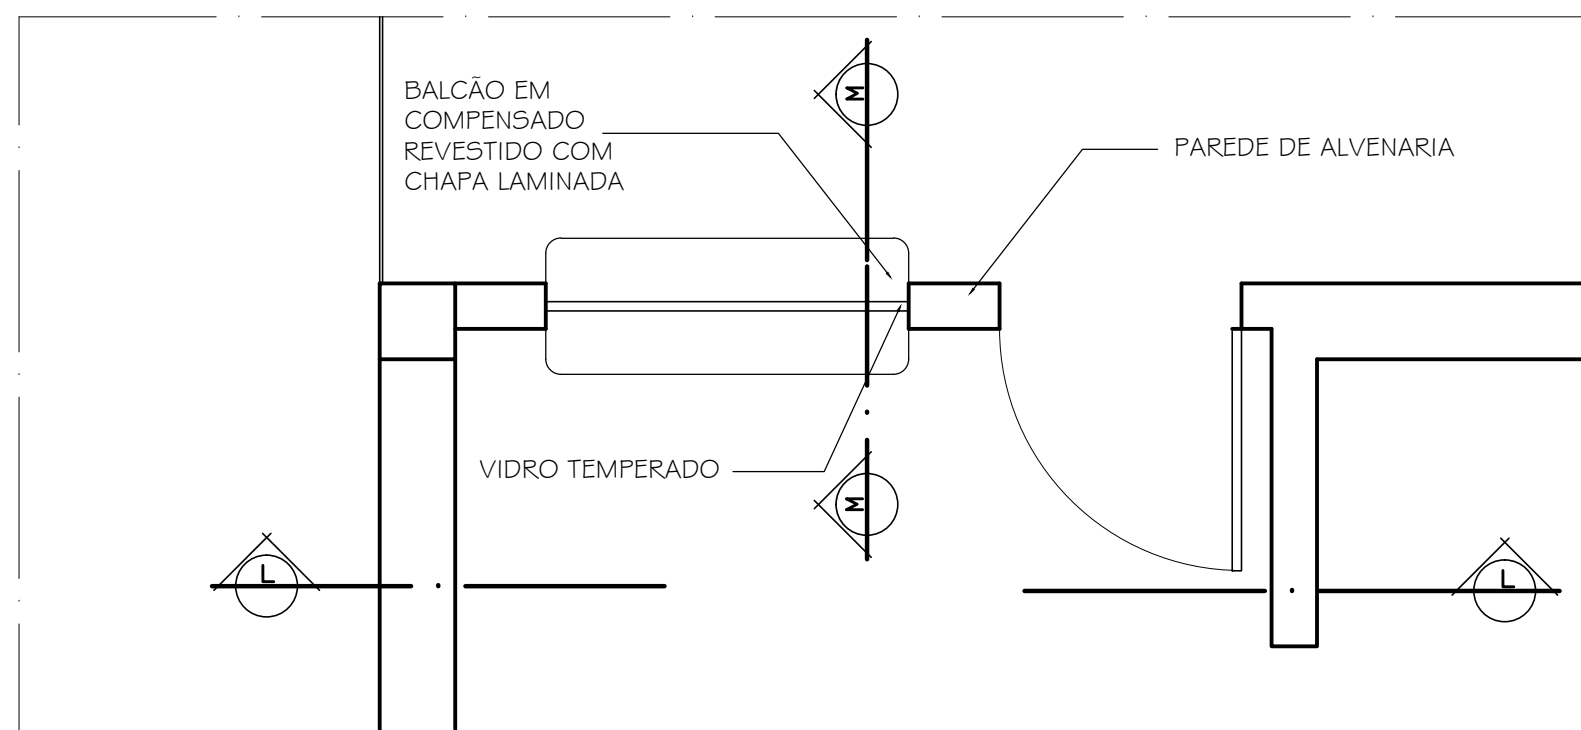

GUICHÊ - PLANTA BAIXA
ESCALA 1:25

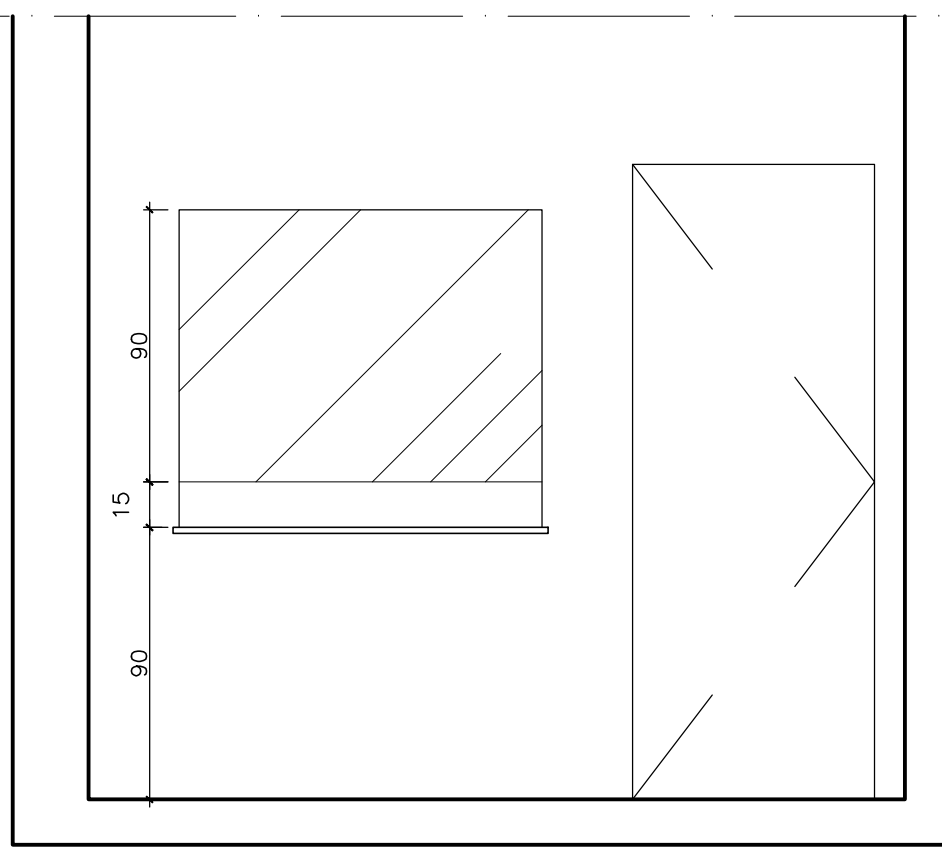

GUICHÊ - CORTE LL
ESCALA 1:25

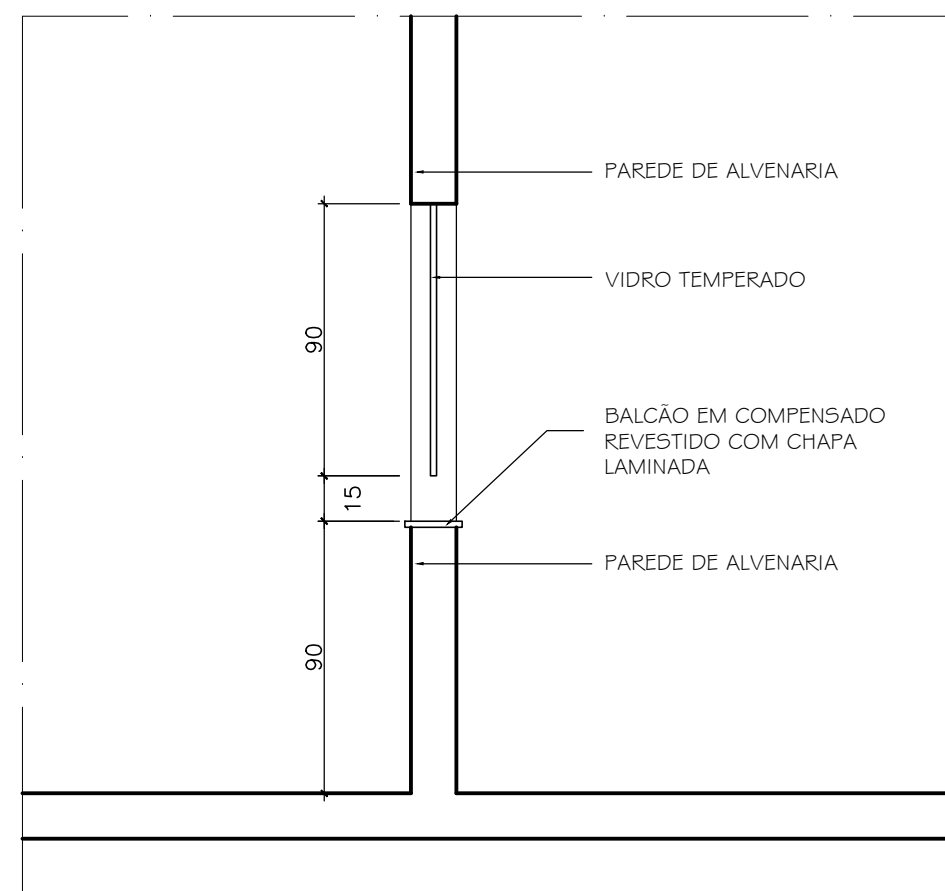

GUICHÊ - CORTE MM
ESCALA 1:25

PROCURADORIA GERAL DO ESTADO DO RIO DE JANEIRO			
GERÊNCIA DE ARQUITETURA, PROJETOS E OBRAS			
PROJETO DE ARQUITETURA			
12ª PROCURADORIA REGIONAL			
ENDEREÇO:	RUA DOMINGOS RIBEIRO, 62, BAIRRO PASSAGEM - CABO FRIO / RJ	DATA:	MAR/2003
TÍTULO:	DETALHAMENTO - COPA	REVISÃO:	05/08
AUTORIZAÇÃO DO PROJETO:	PATRICIA GILLO CAMPOS FRADE - CREA 11486/S	DEBORA ALVES GARCIA - CREA 45588/S	