




Anexo VI do Termo de Referência

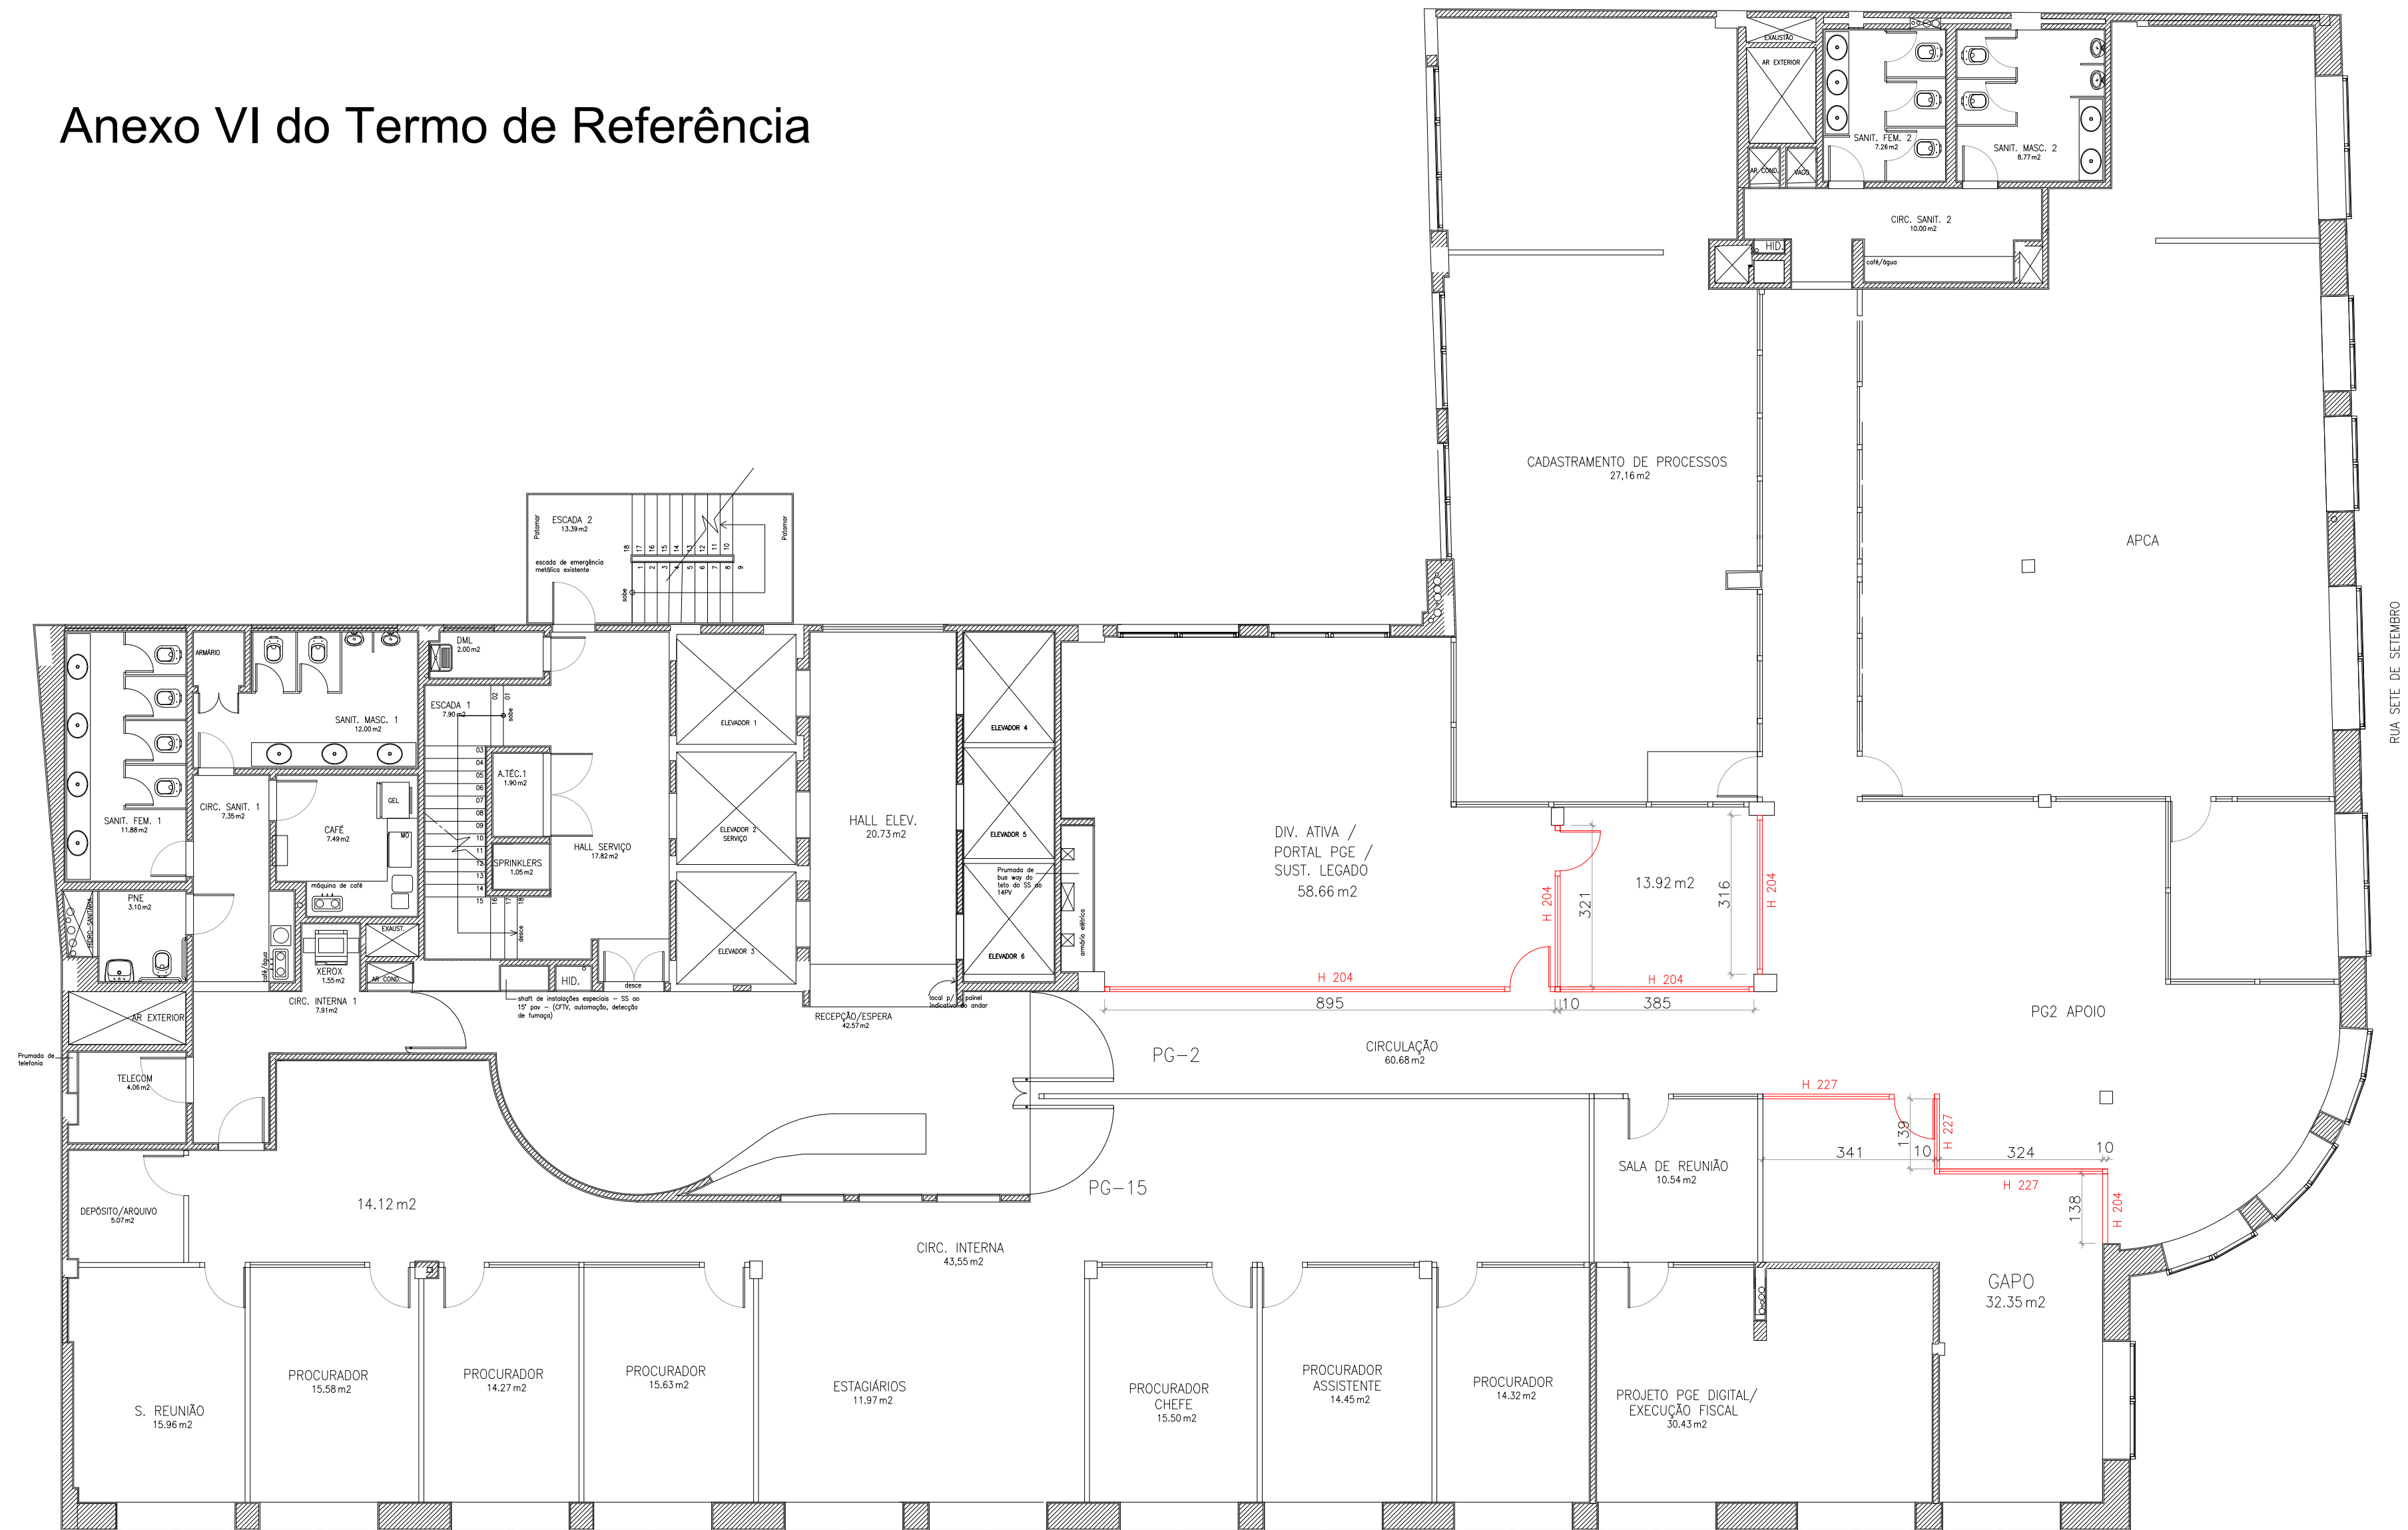

PLANTA BAIXA - 12° ANDAR
ESCALA 1/100

LEGENDA:

-  DIVISÓRIA A RETIRAR
 -  DIVISÓRIA A CONSTRUIR (PAINEL CEGO)
 - DIVISÓRIA A CONSTRUIR (VIDRO/PERSIANA)

OBSERVAÇÕES:

- COTAS EM CENTÍMETROS
- CONFERIR AS MEDIDAS NO LOCAL

GOVERNO DO ESTADO DO RIO DE JANEIRO PROCURADORIA GERAL DO ESTADO		
PROJETO DE ARQUITETURA		
OBRA:	DIVISÓRIAS DO EDIFÍCIO SEDE DA PGE	
ENDEREÇO:	RUA DO CARMO, 27 - RIO DE JANEIRO / RJ	
TÍTULO:	PLANTA BAIXA - 12º ANDAR	DATA: MAI/2022
		REVISÃO: 9/5/22
		FOLHA: 04/05