


PLANTA BAIXA – LOJA

ESCALA 1:50

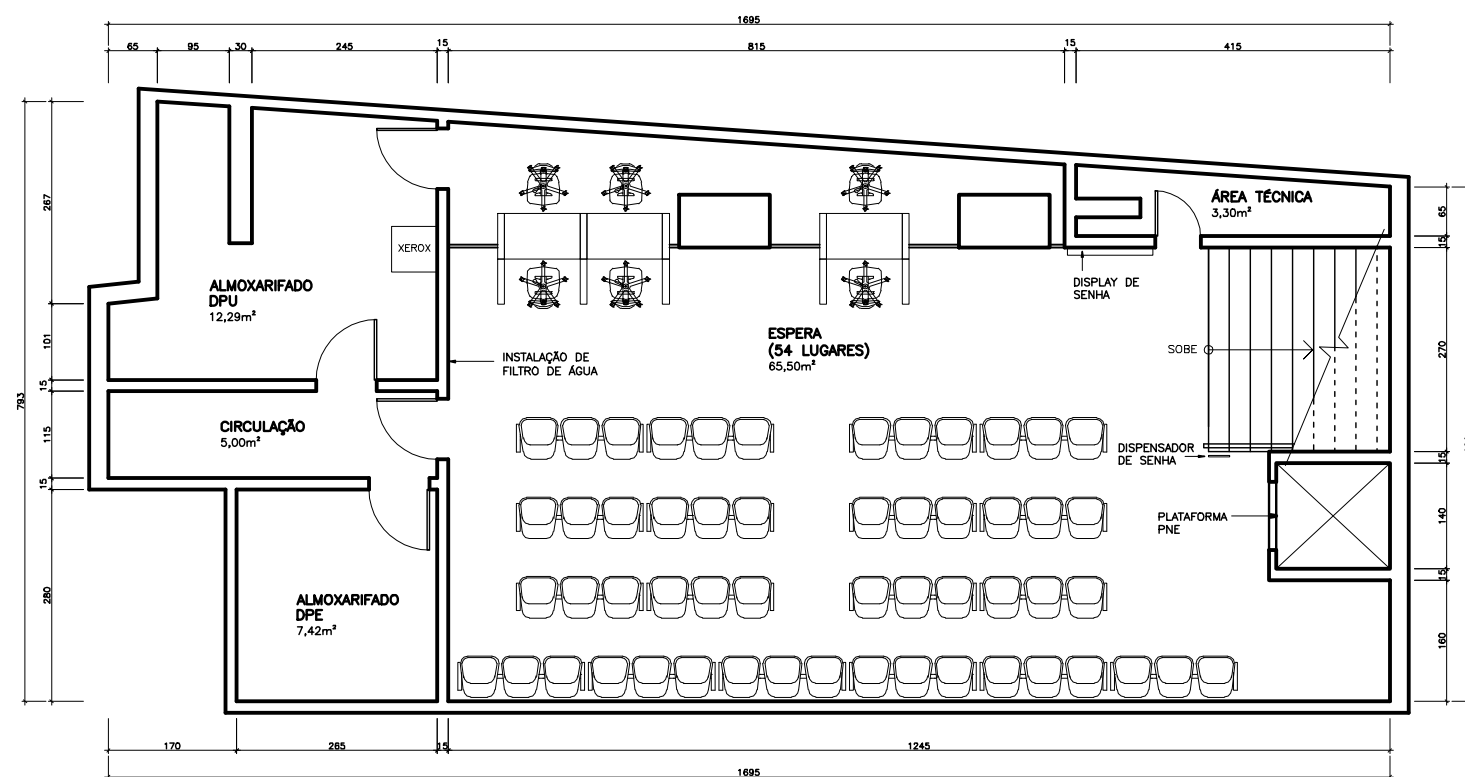

PLANTA BAIXA – SUBSOLO

ESCALA 1:50

QUADRO DE ÁREAS:

ÁREA DO NÍVEL 1: 122,99m²

ÁREA DO NÍVEL 2: 24,37m²

ÁREA DO NÍVEL 3: 176,83m²

ÁREA DO NÍVEL 4: 345,00m²

ÁREA TOTAL: 669,19m²