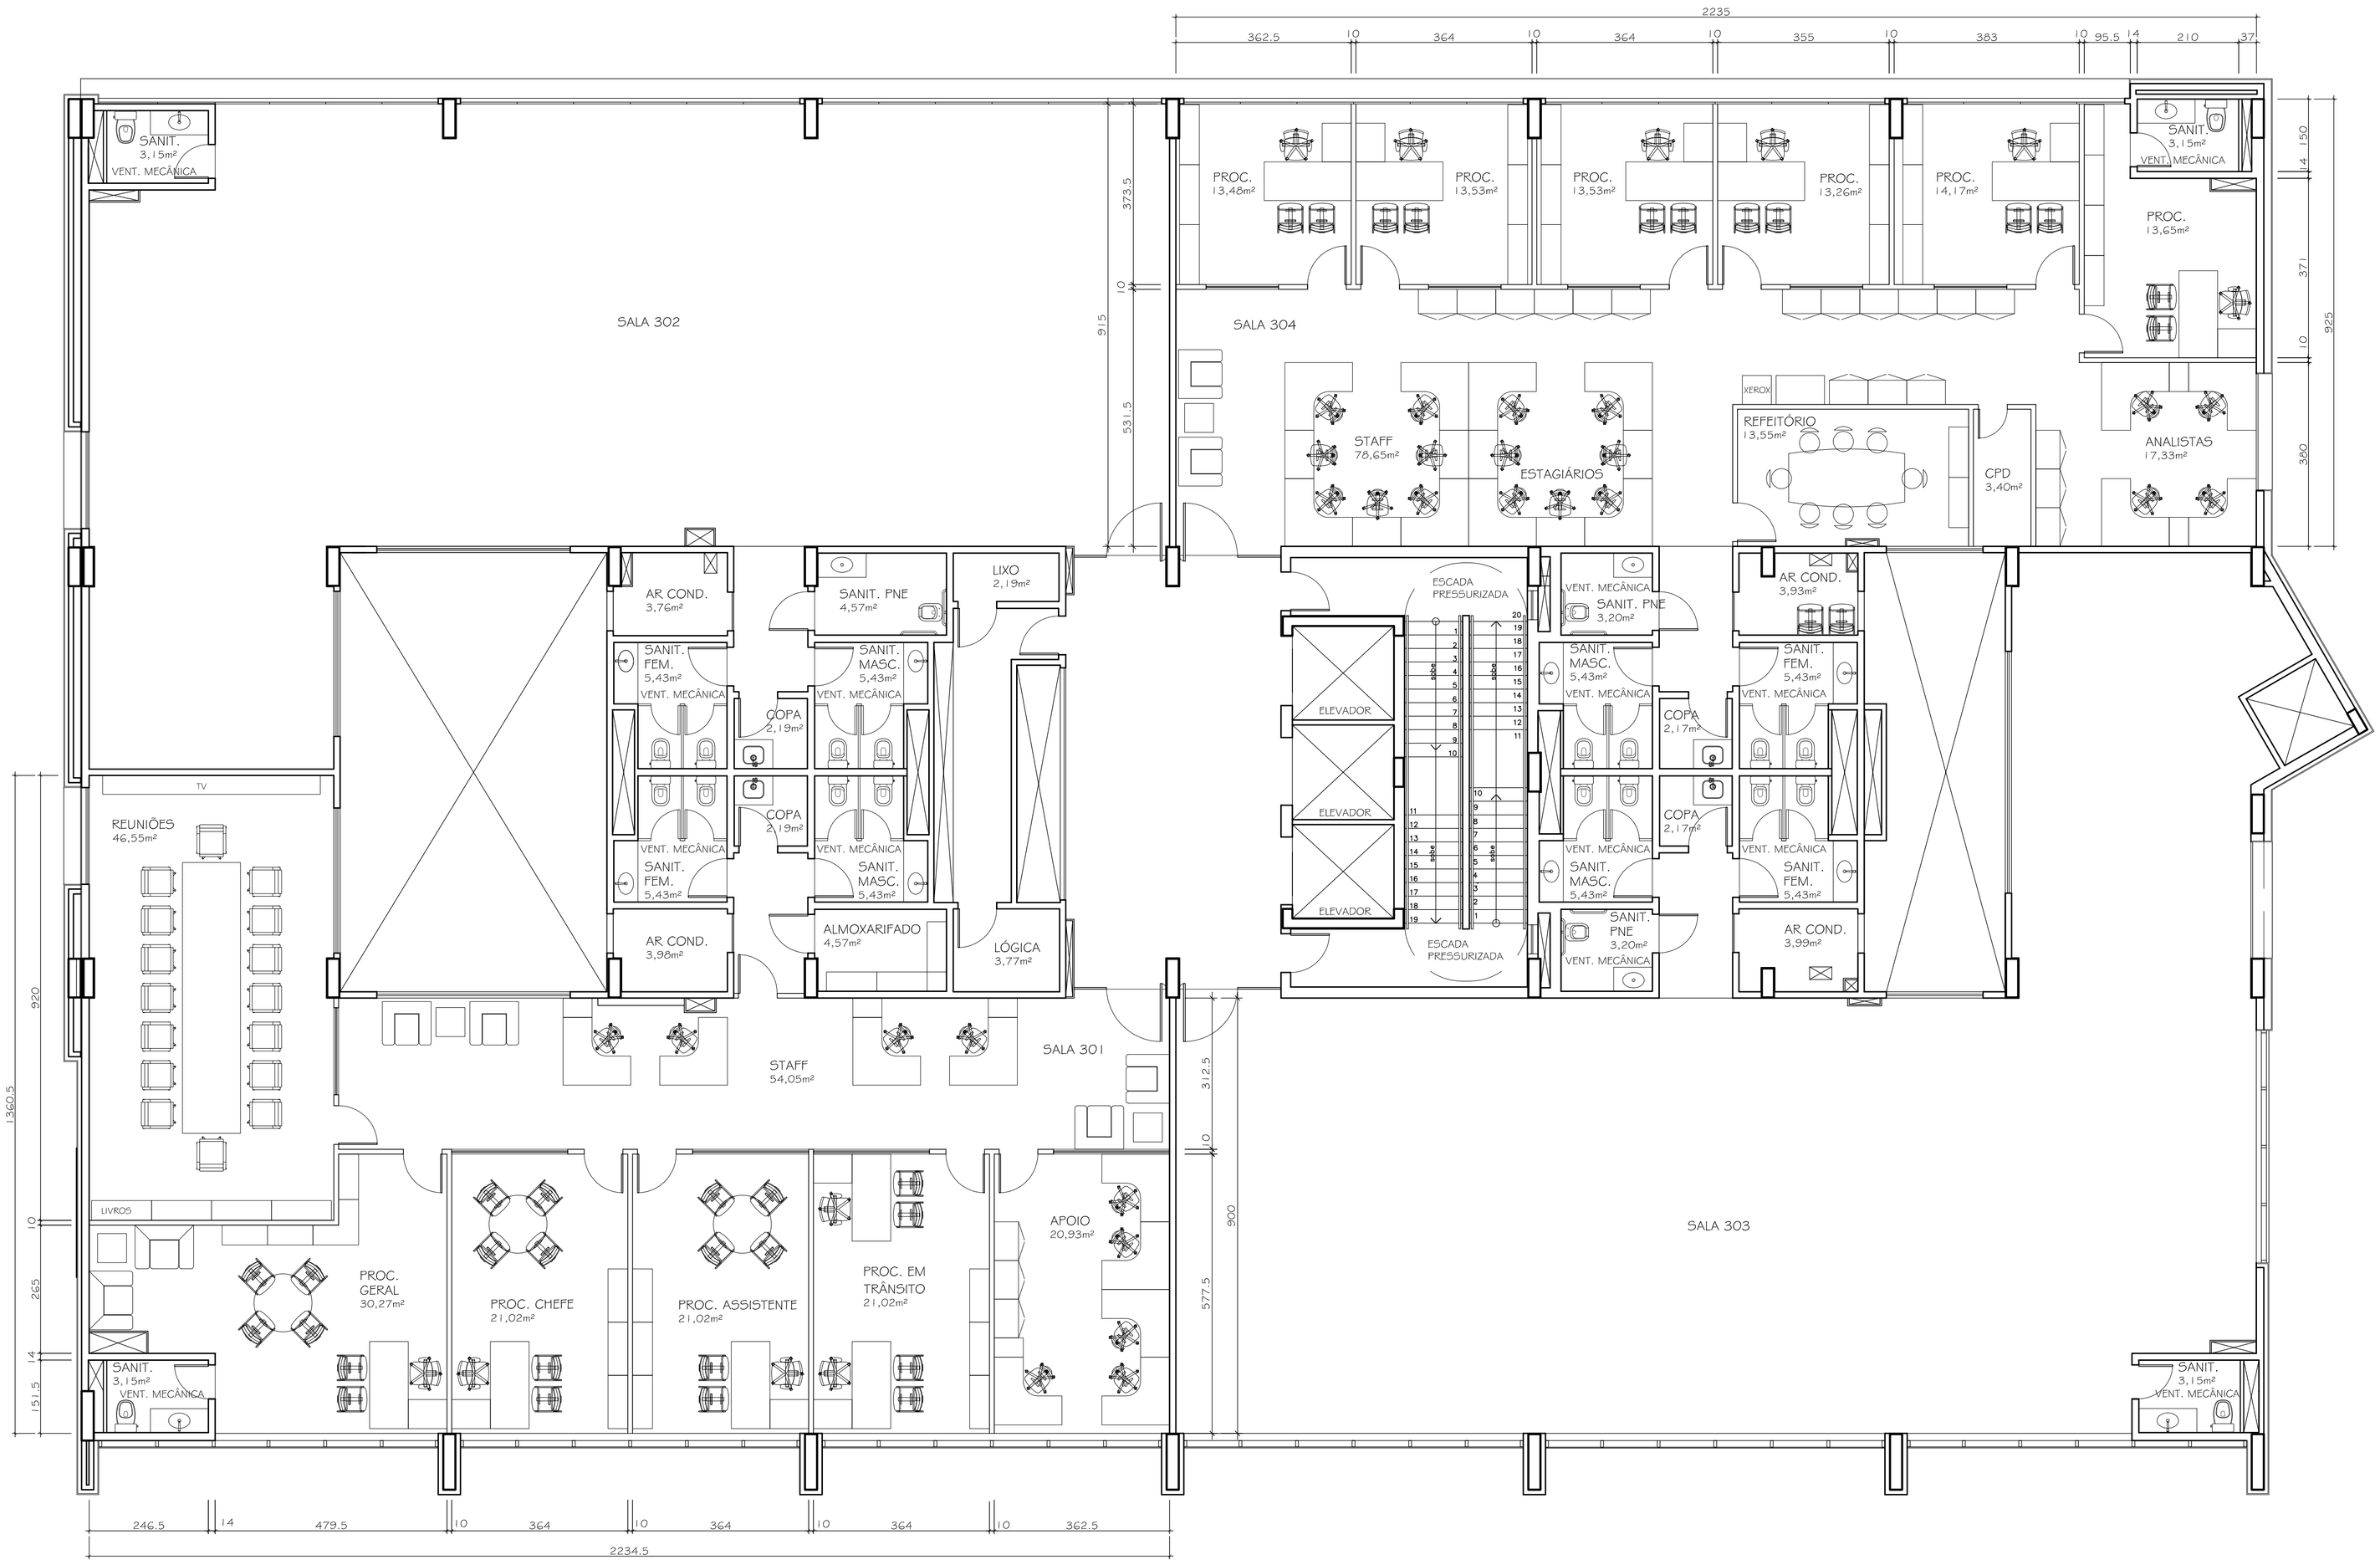

PLANTA BAIXA

ESCALA 1:75

ÁREA DA SALA 301: 269,07m²
ÁREA DA SALA 304: 241,28m²

ÁREA TOTAL DA PROCURADORIA: 510,35m²

NOTAS:

- COTAS EM CENTÍMETROS.
- CONFERIR MEDIDAS NO LOCAL DA OBRA.

GOVERNO DO ESTADO DO RIO DE JANEIRO
PROCURADORIA GERAL DO ESTADO

PROJETO DE ARQUITETURA

OBRA:	AMPLIAÇÃO DA SEDE DA PGE NO DISTRITO FEDERAL		
ENDEREÇO:	Setor Administrativo Federal Sul, Quadra 02, Lote 04, S 301 e 304, Brasília – DF		
TÍTULO:	PLANTA BAIXA - LAYOUT	DATA: JUN/2016 REVISÃO:	FOLHA: 02/08