



SERVICO PUBLICO ESTADUAL
Processo E-14 001052012, 2009
Data 22, 10, 11 Fm. 04
Rubrica EGP

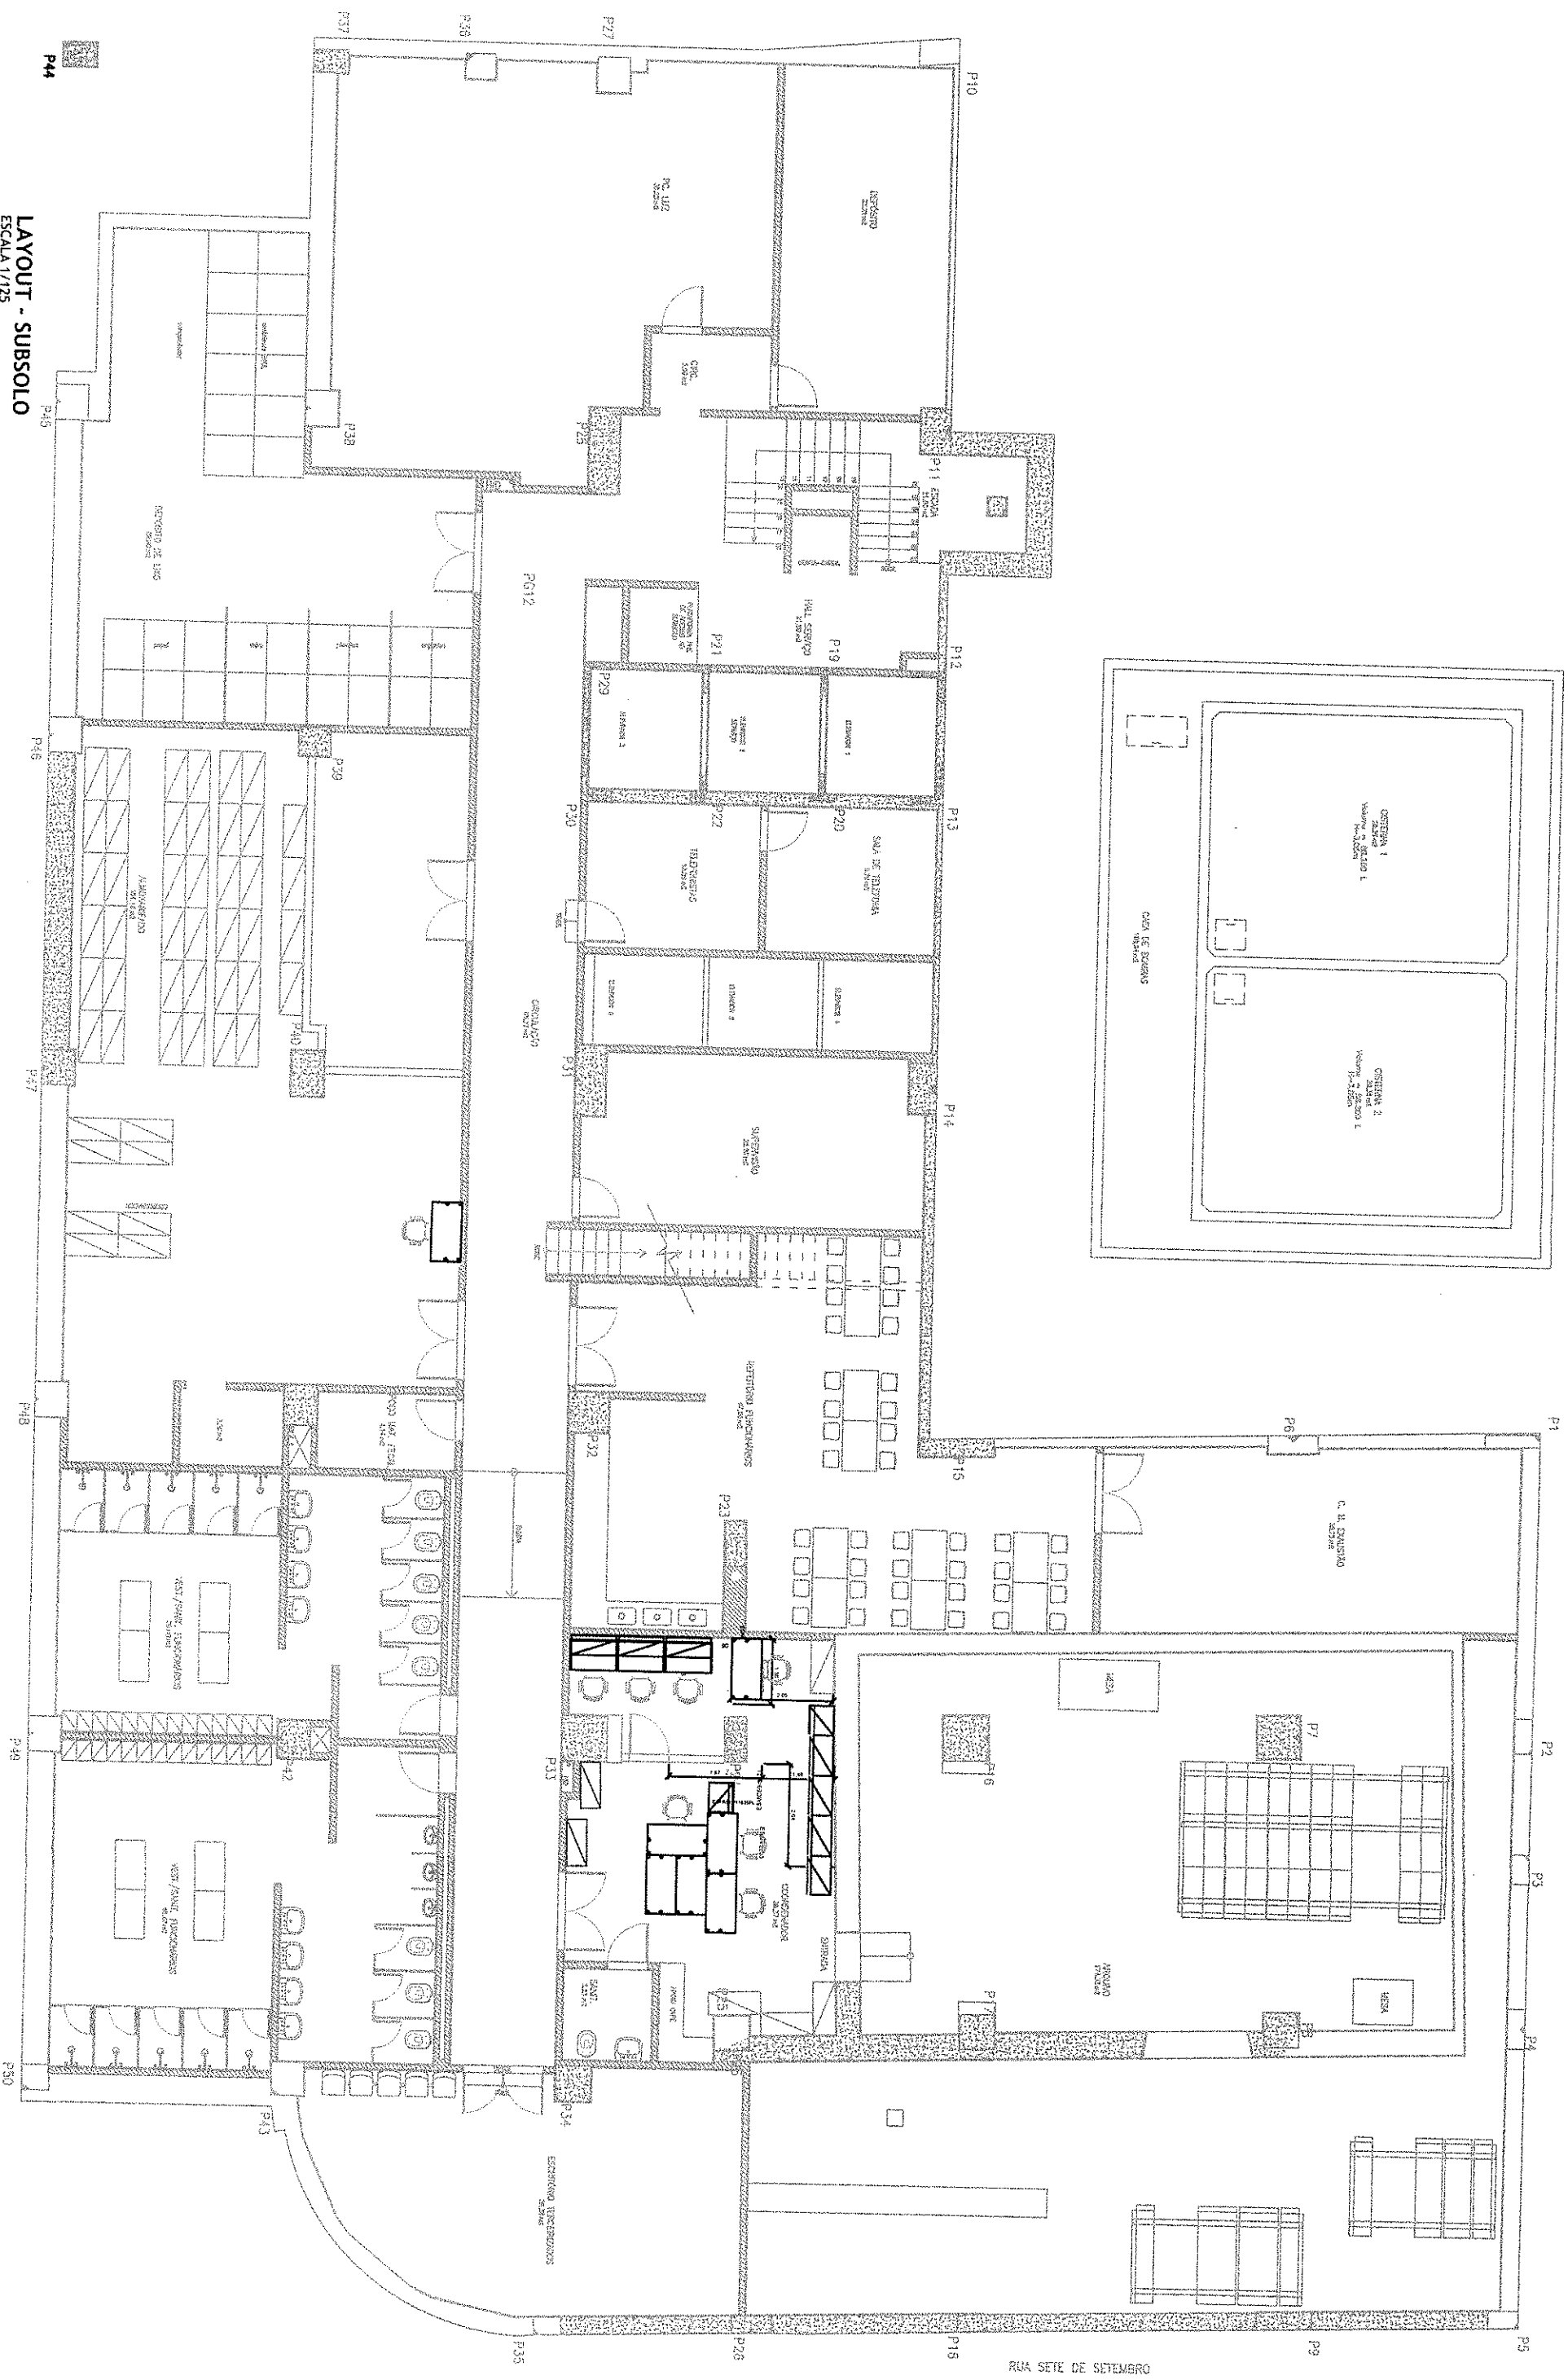


LAYOUT - SUBSOLO
ESCALA 1/125

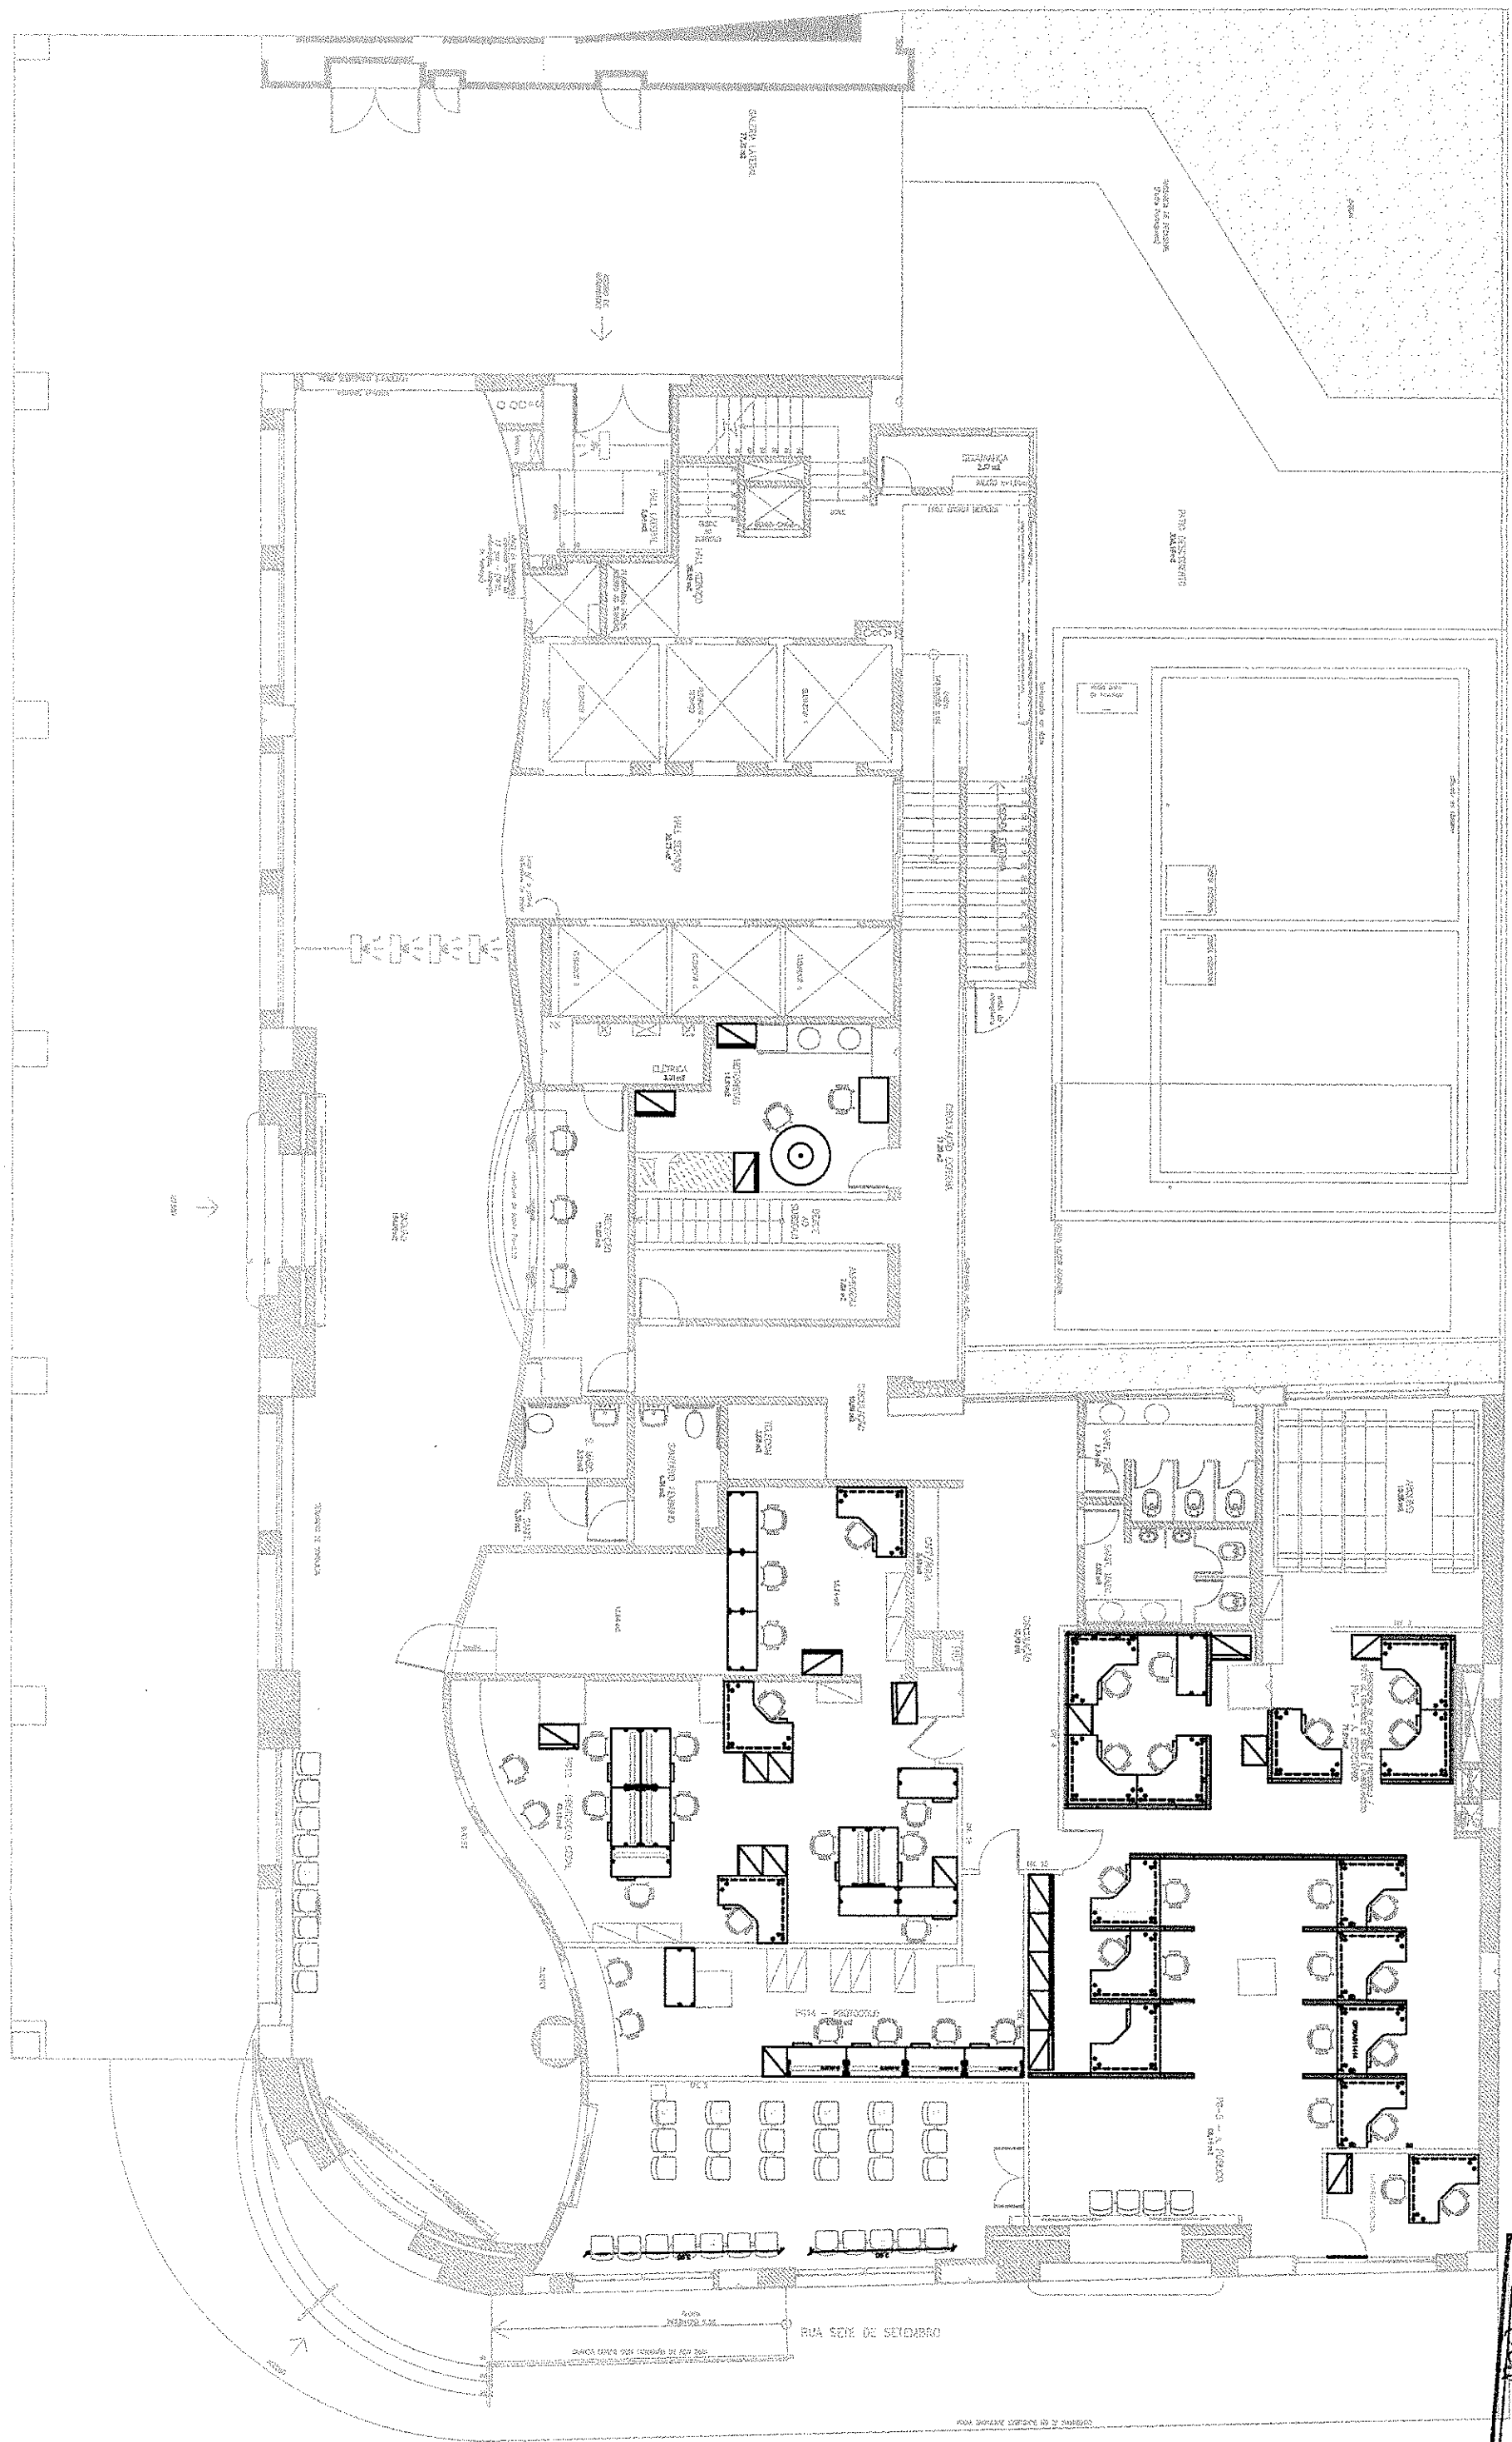


LAYOUT - TÉRREO
ESCALA 1/125


RUA DO SARBÃO

RUA SETE DE SETEMBRO

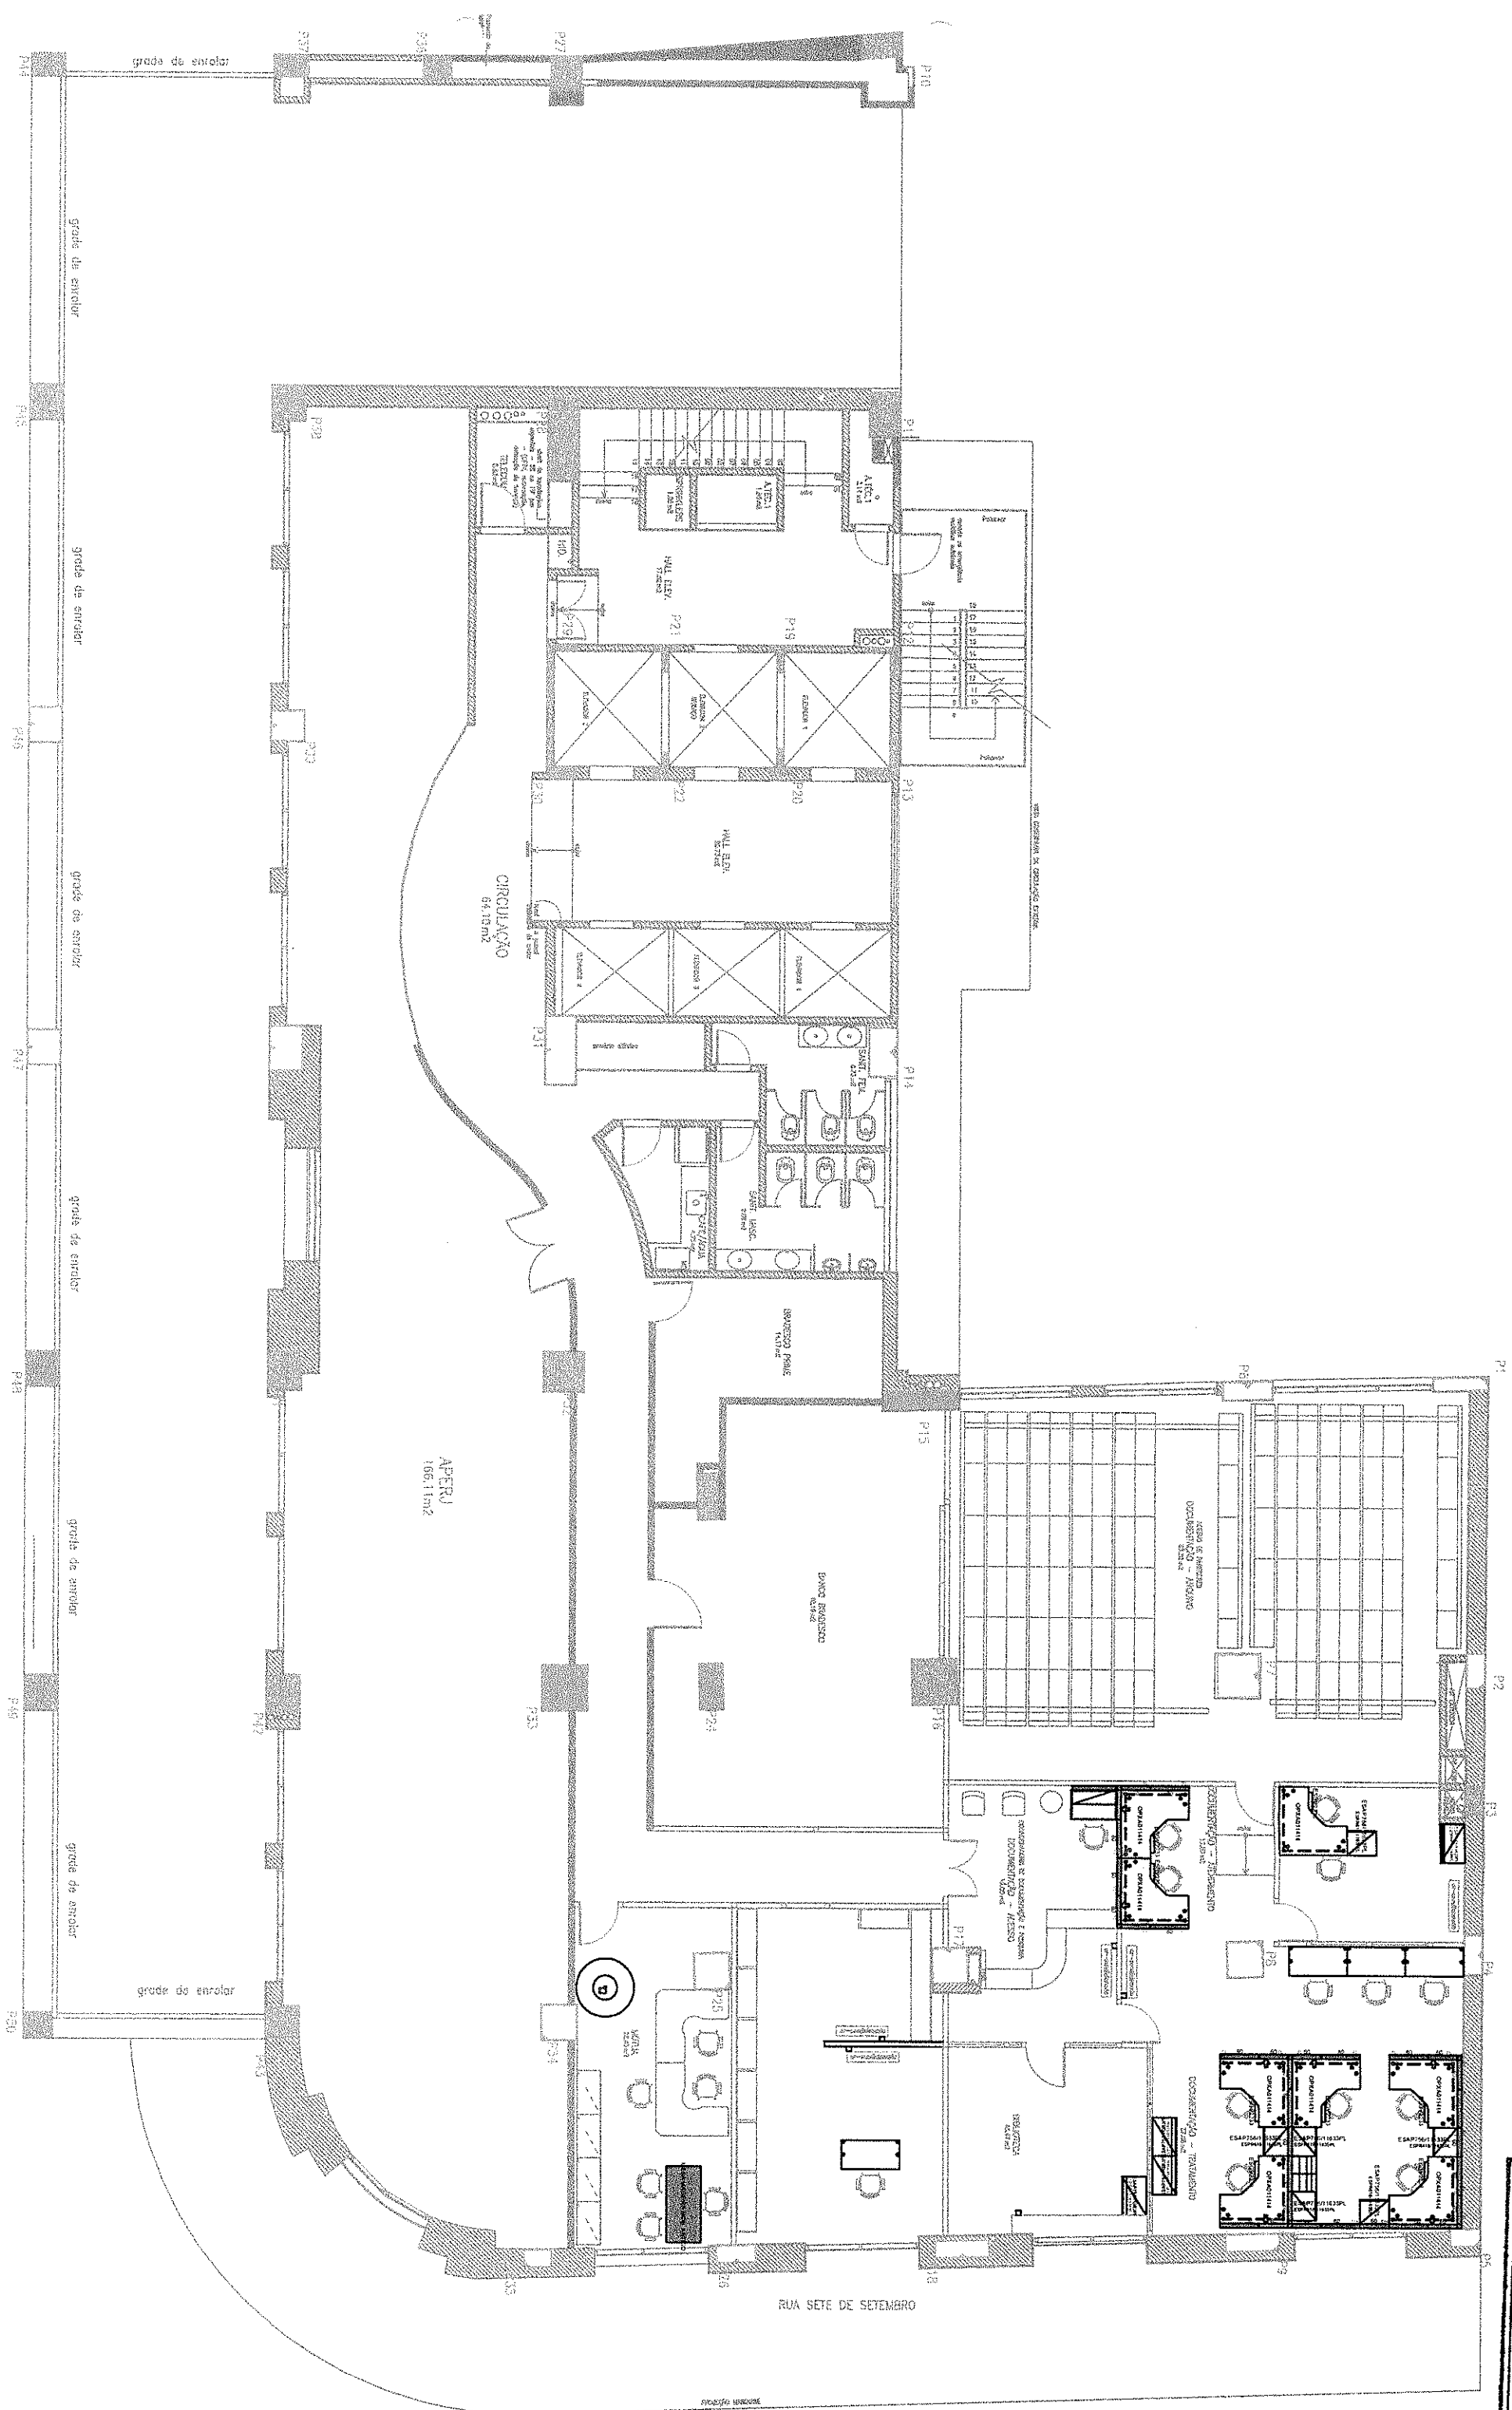

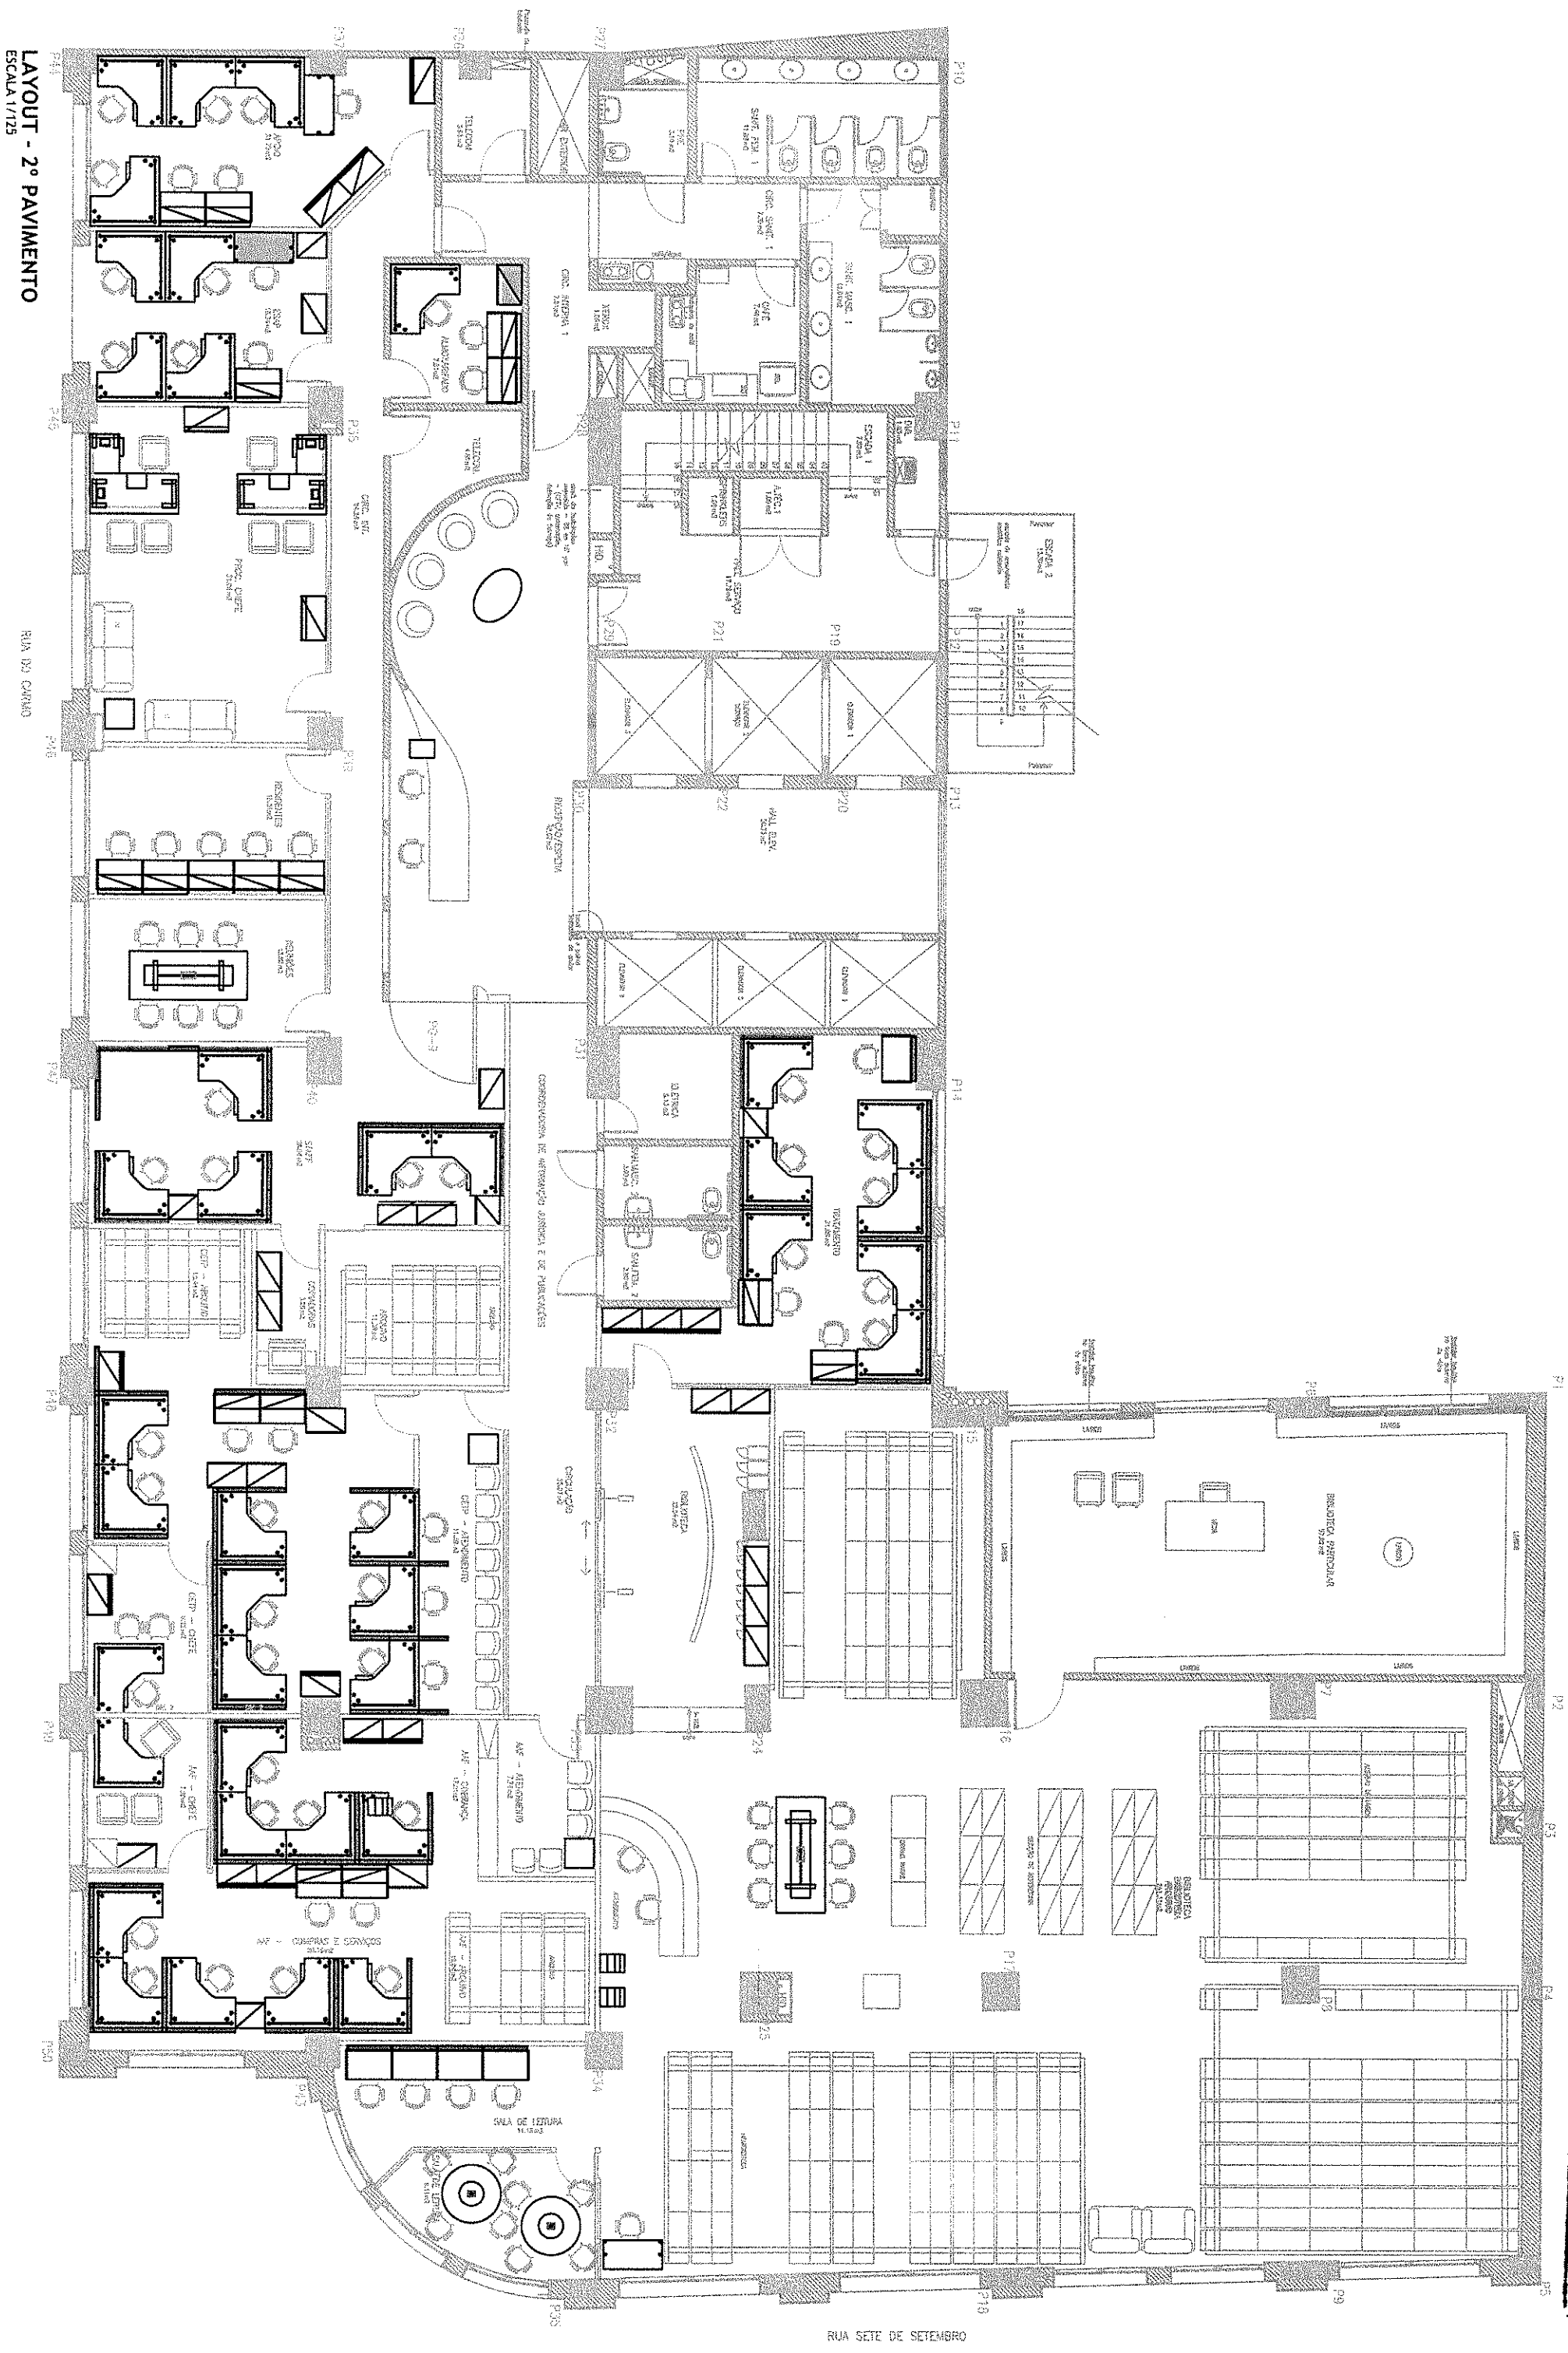

SERVICO PUBLICO EST.
Processo: 14.004051002/2019
Data: 10/10/2019
Rubrica: ECL

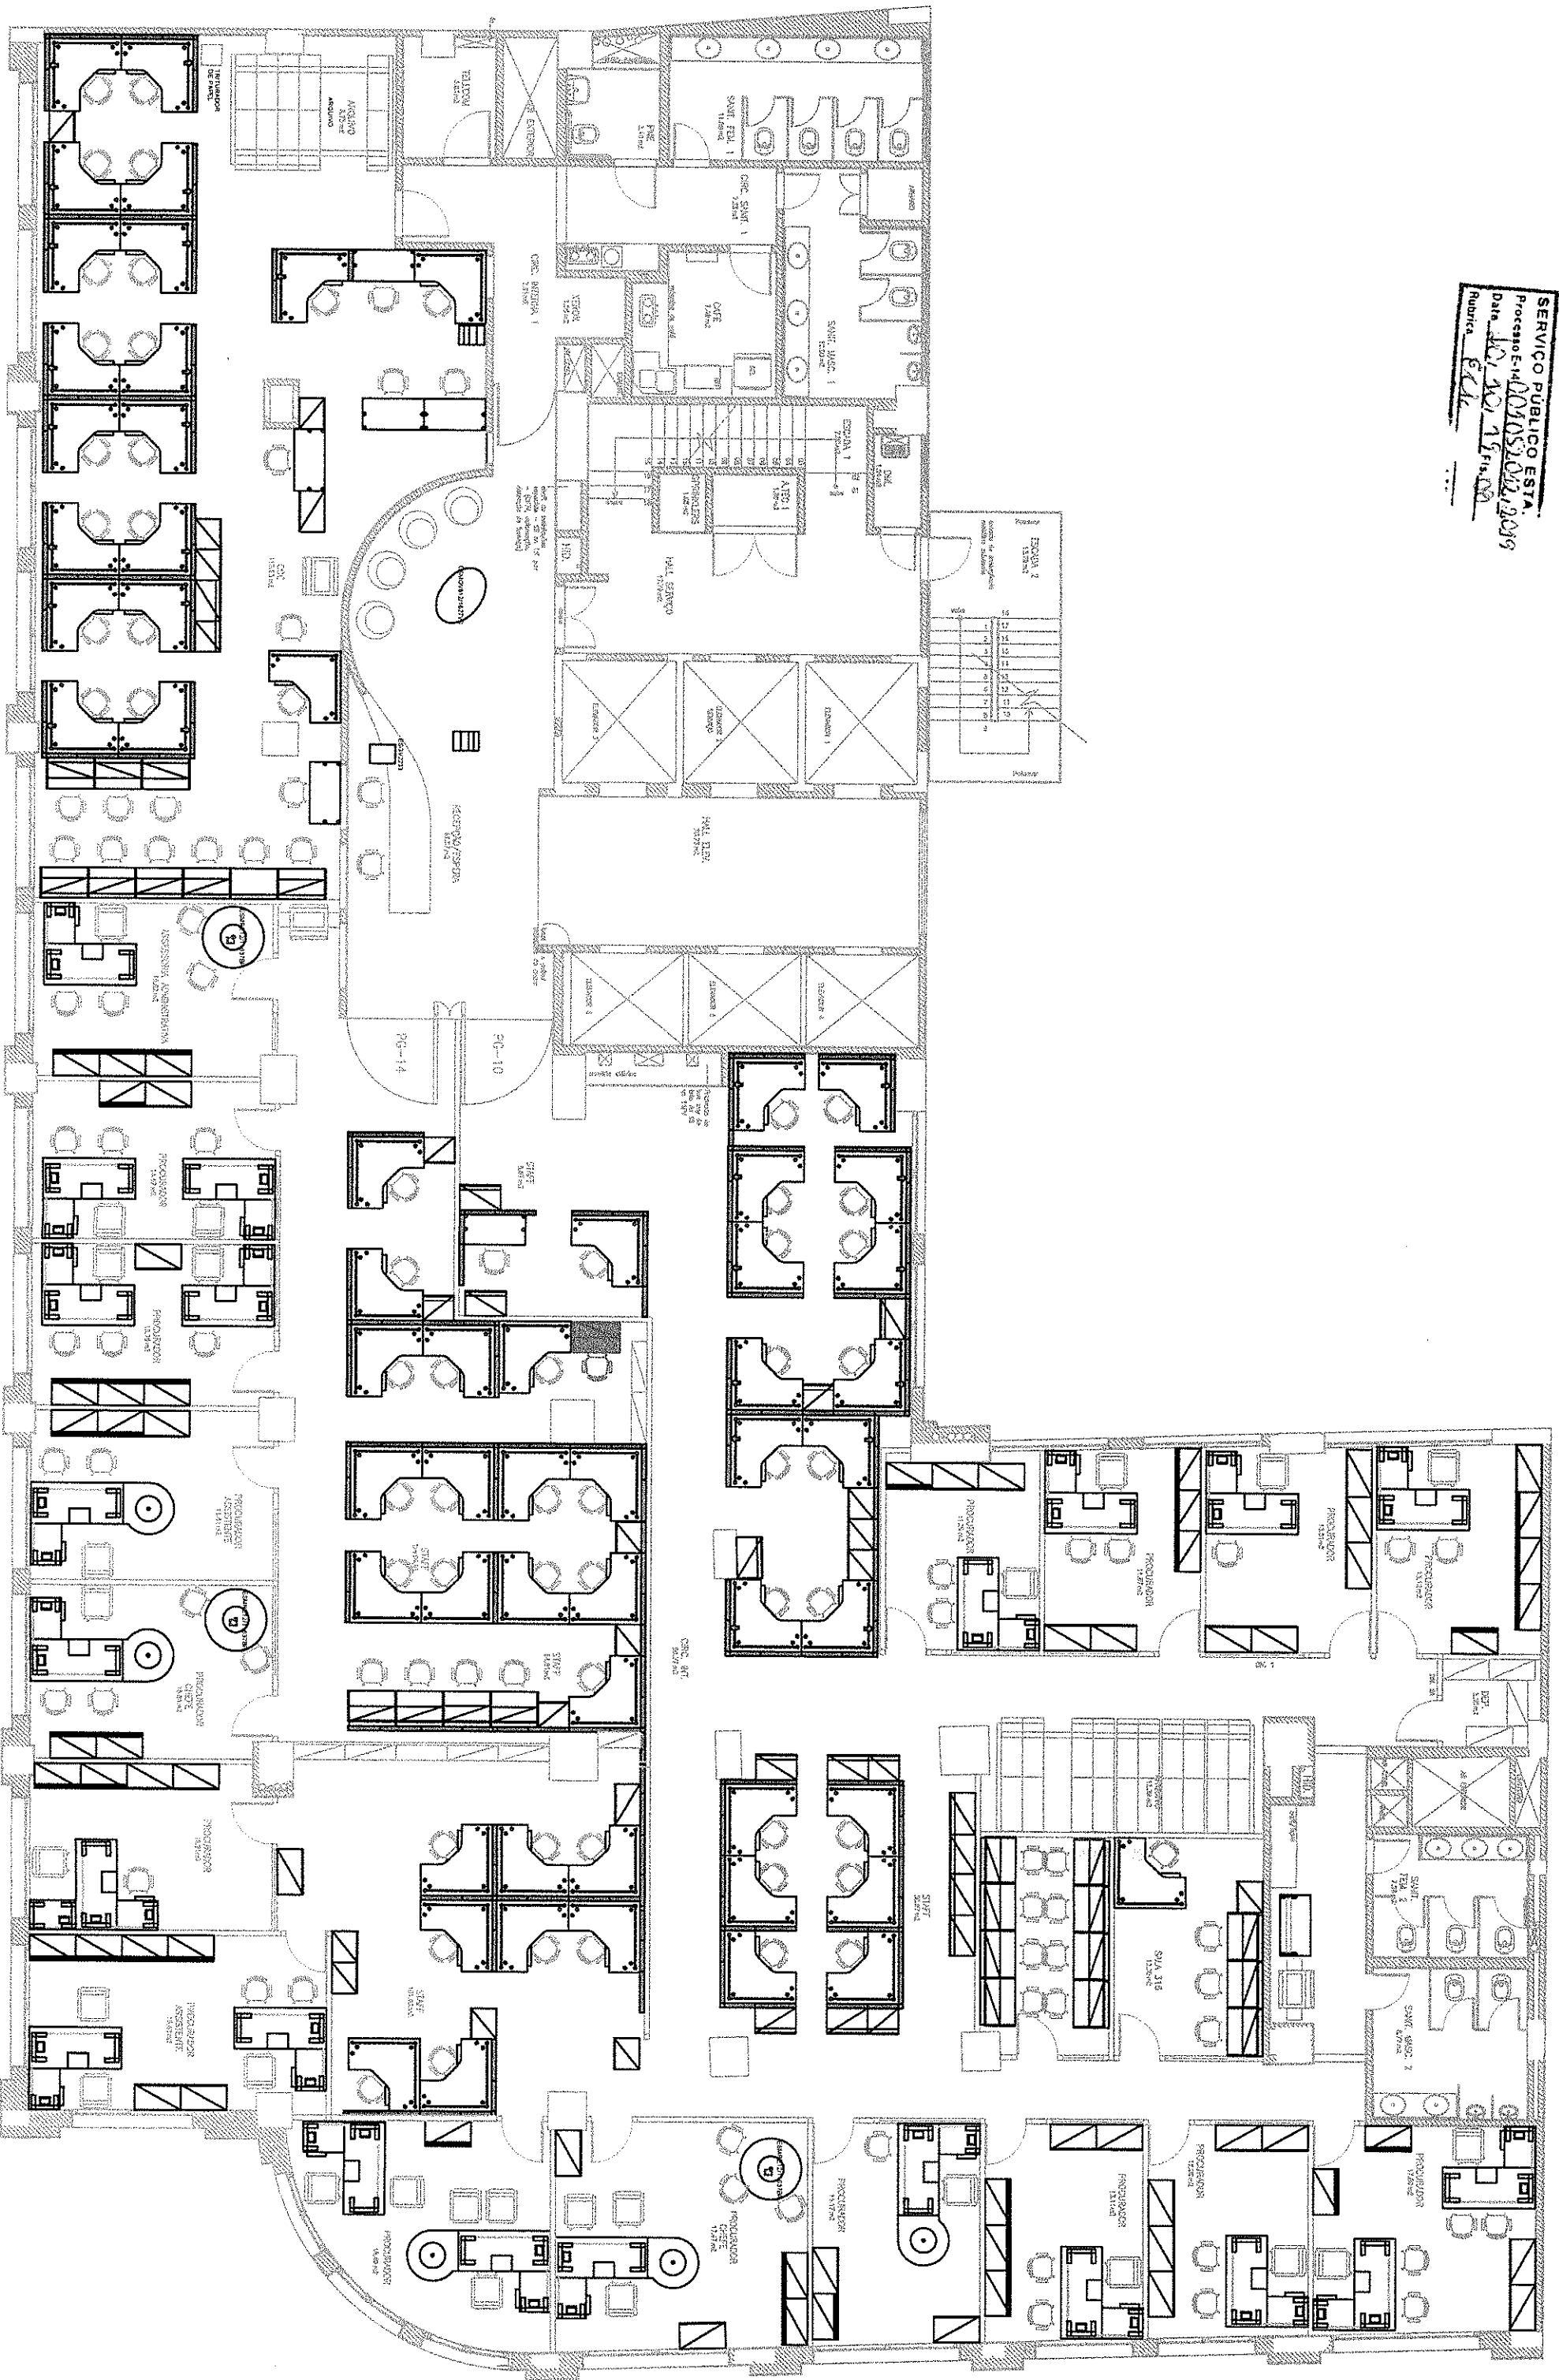



RUA SETE DE SETEMBRO


LAYOUT - 3º PAVIMENTO


ESCALA 1/125


RUA DO CASARÃO

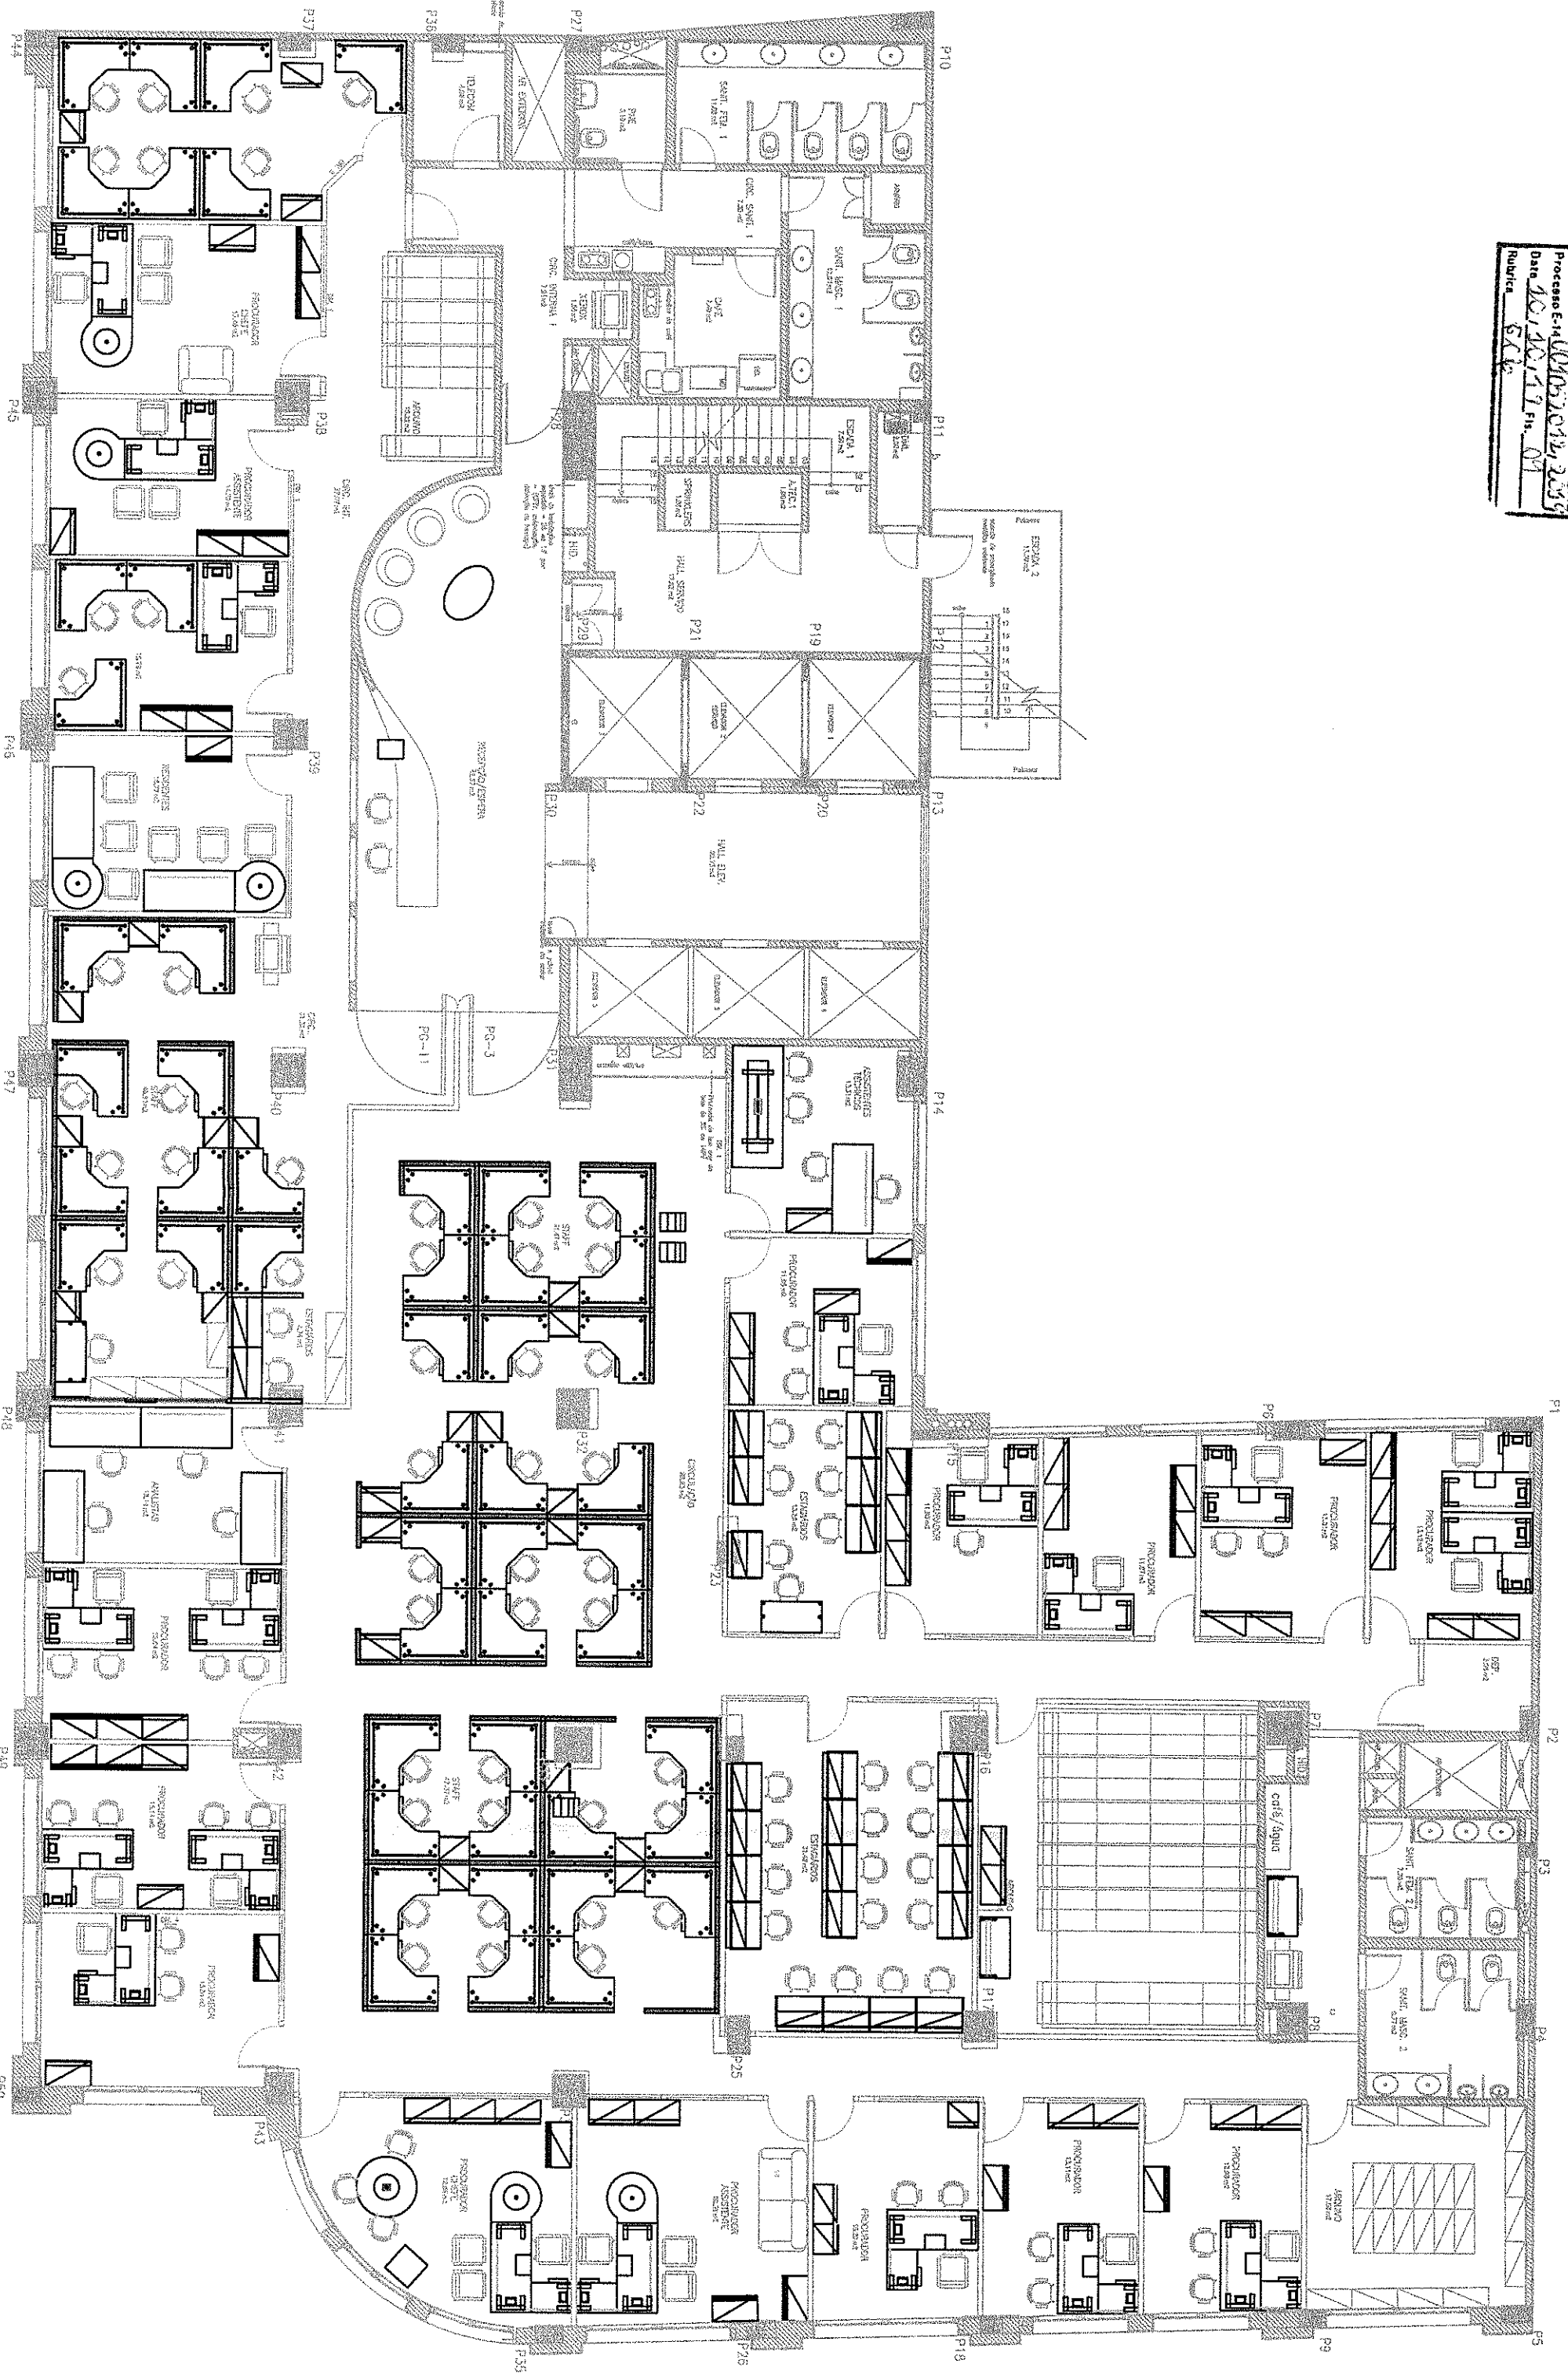

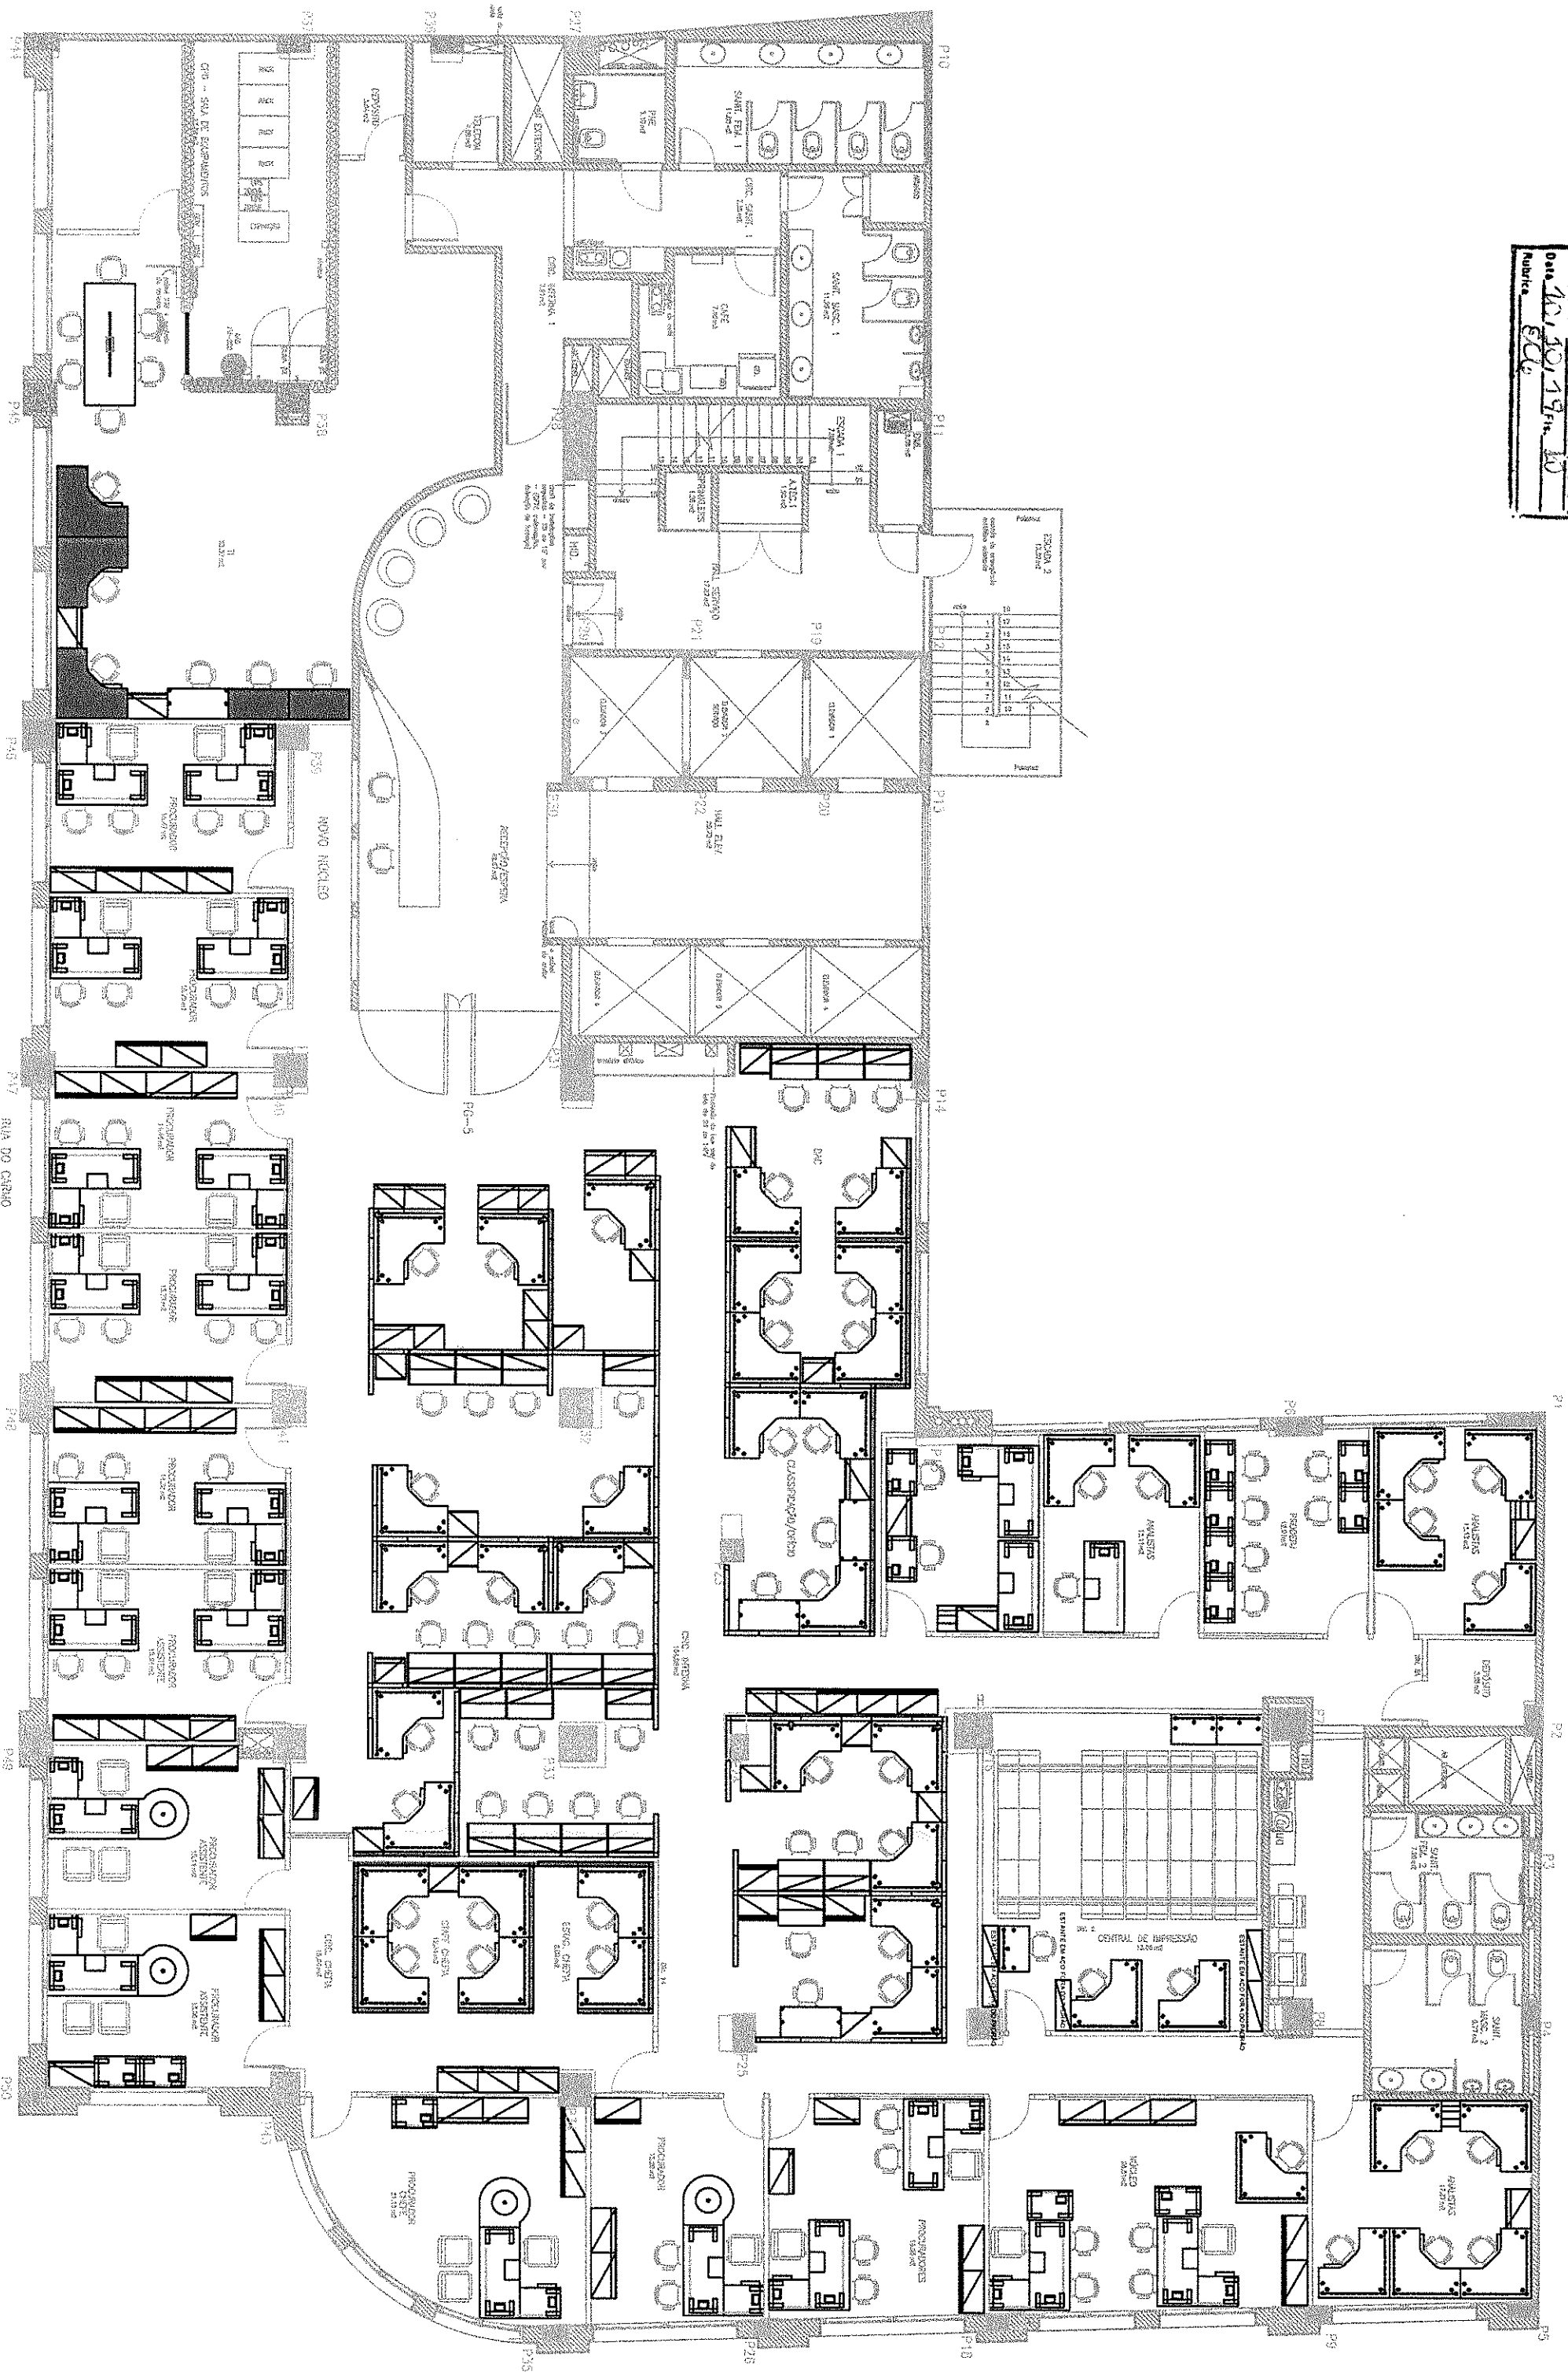

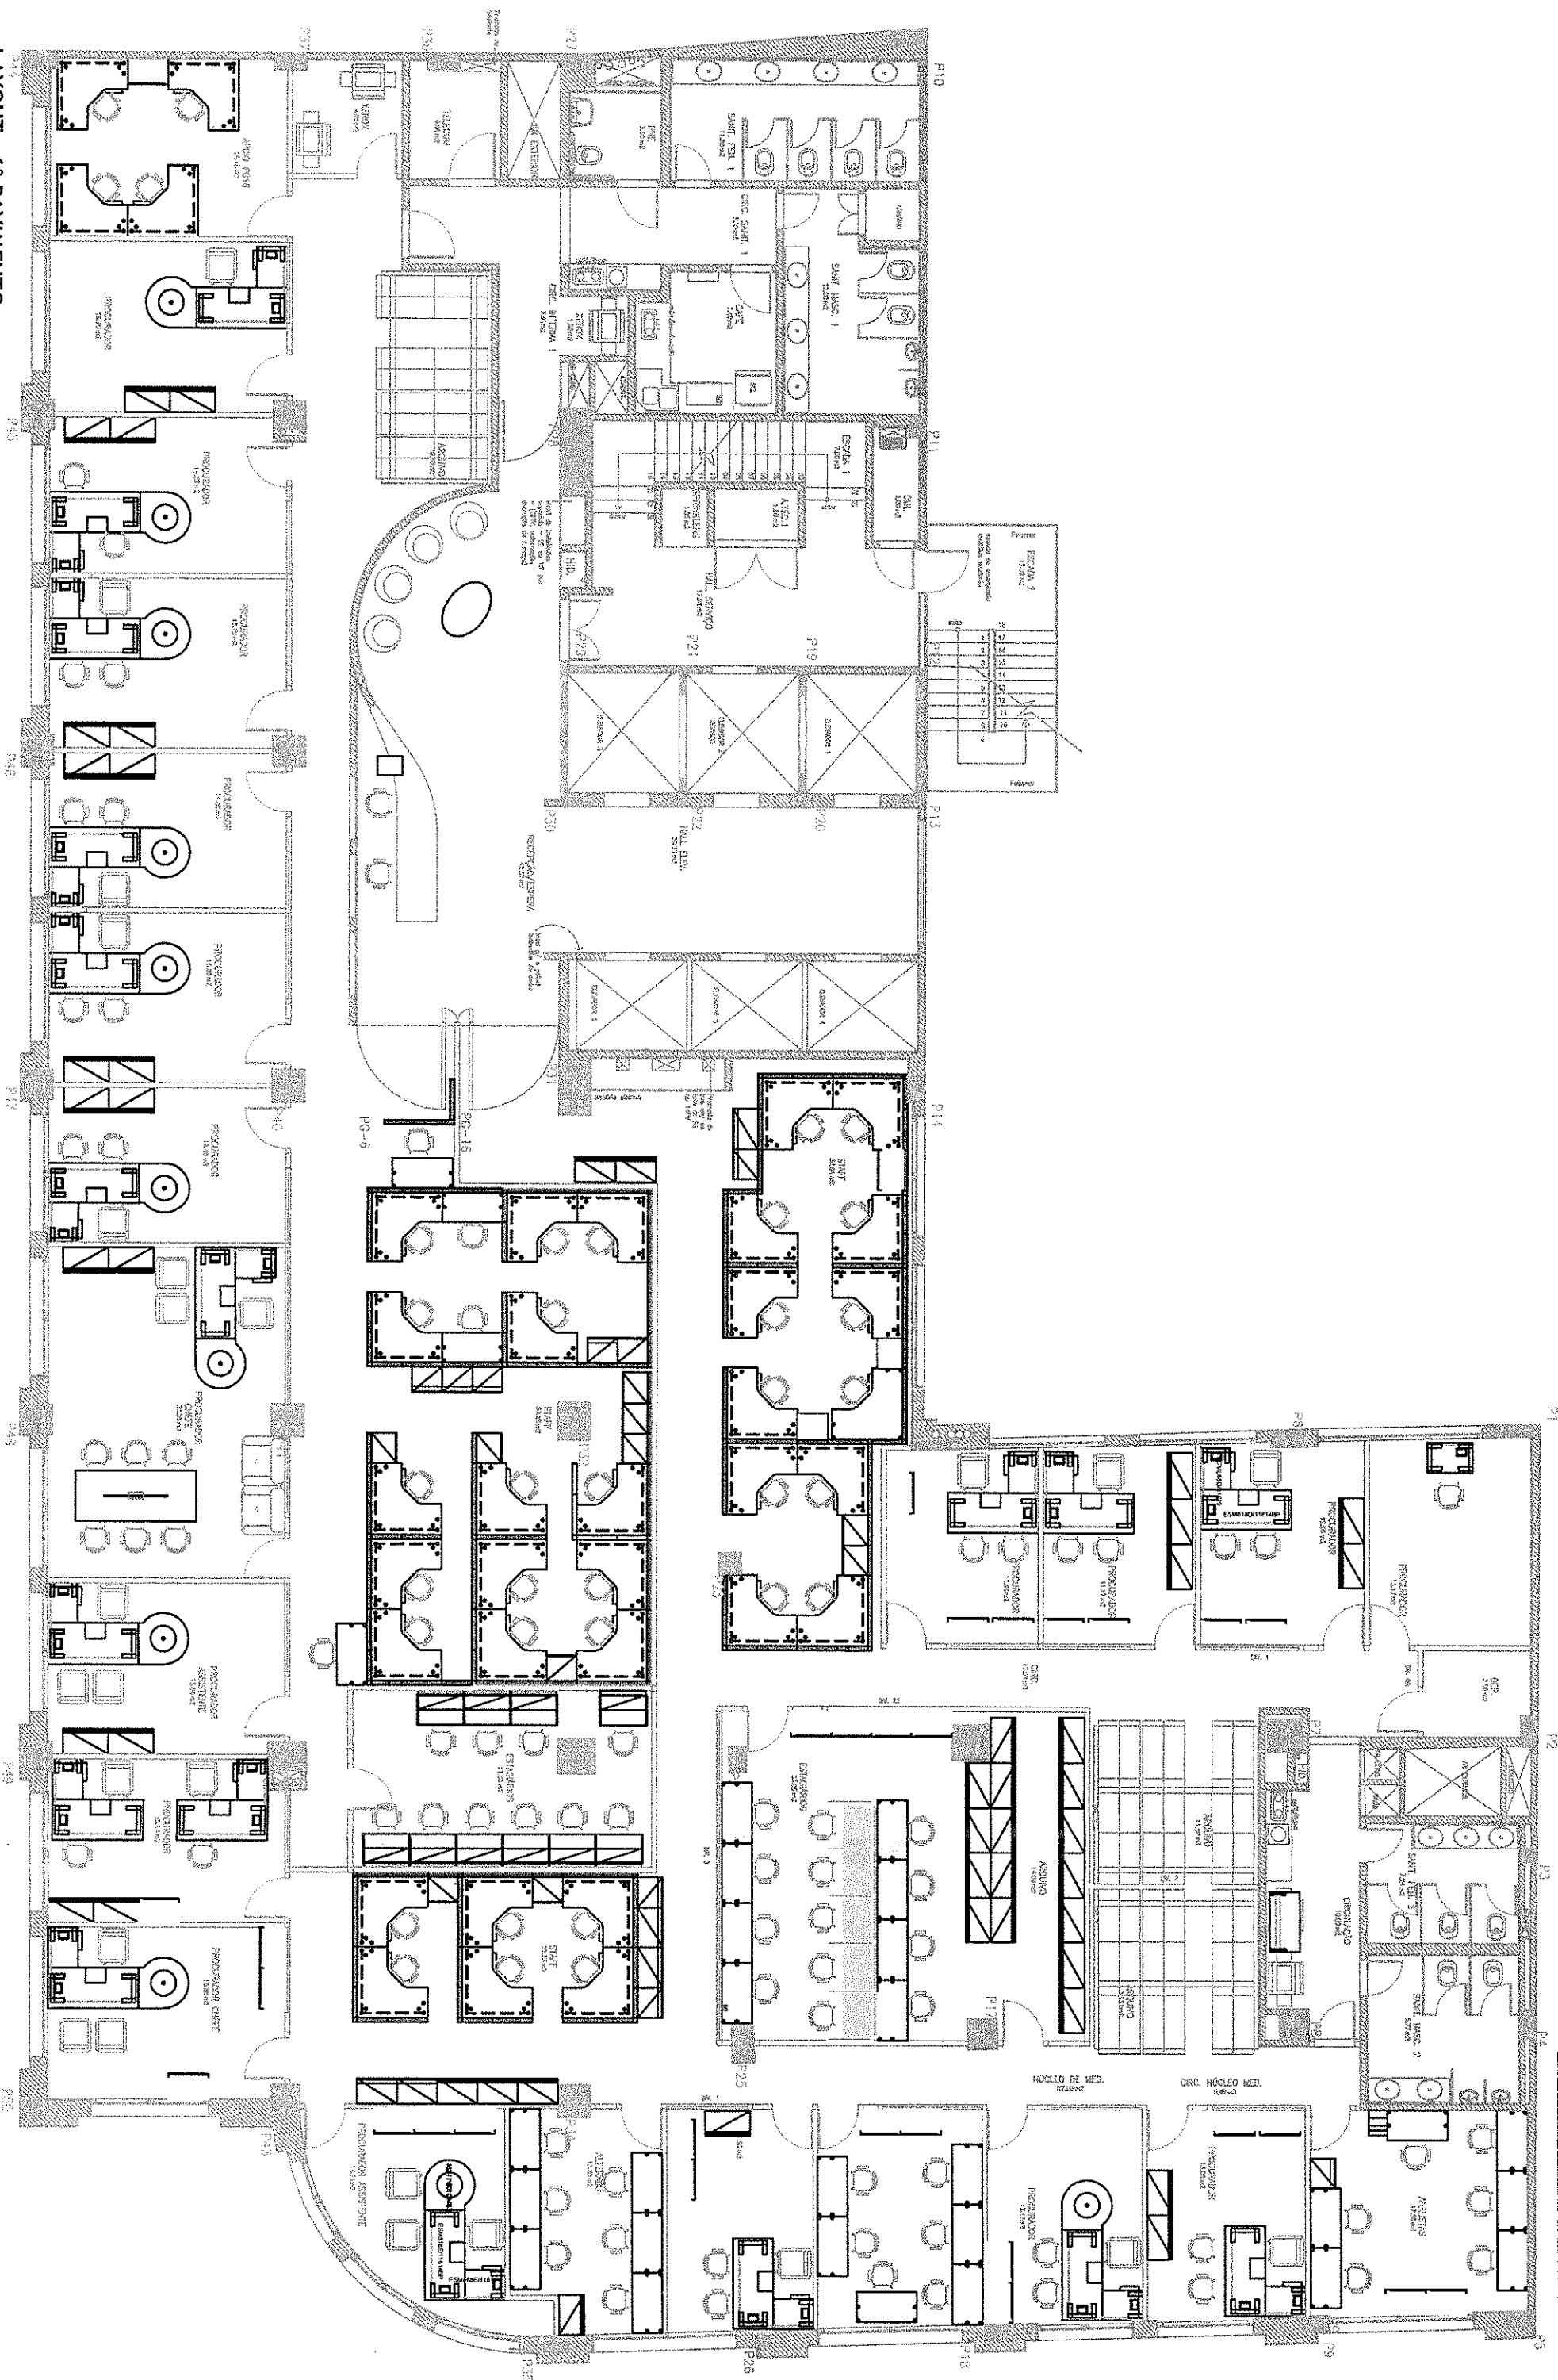


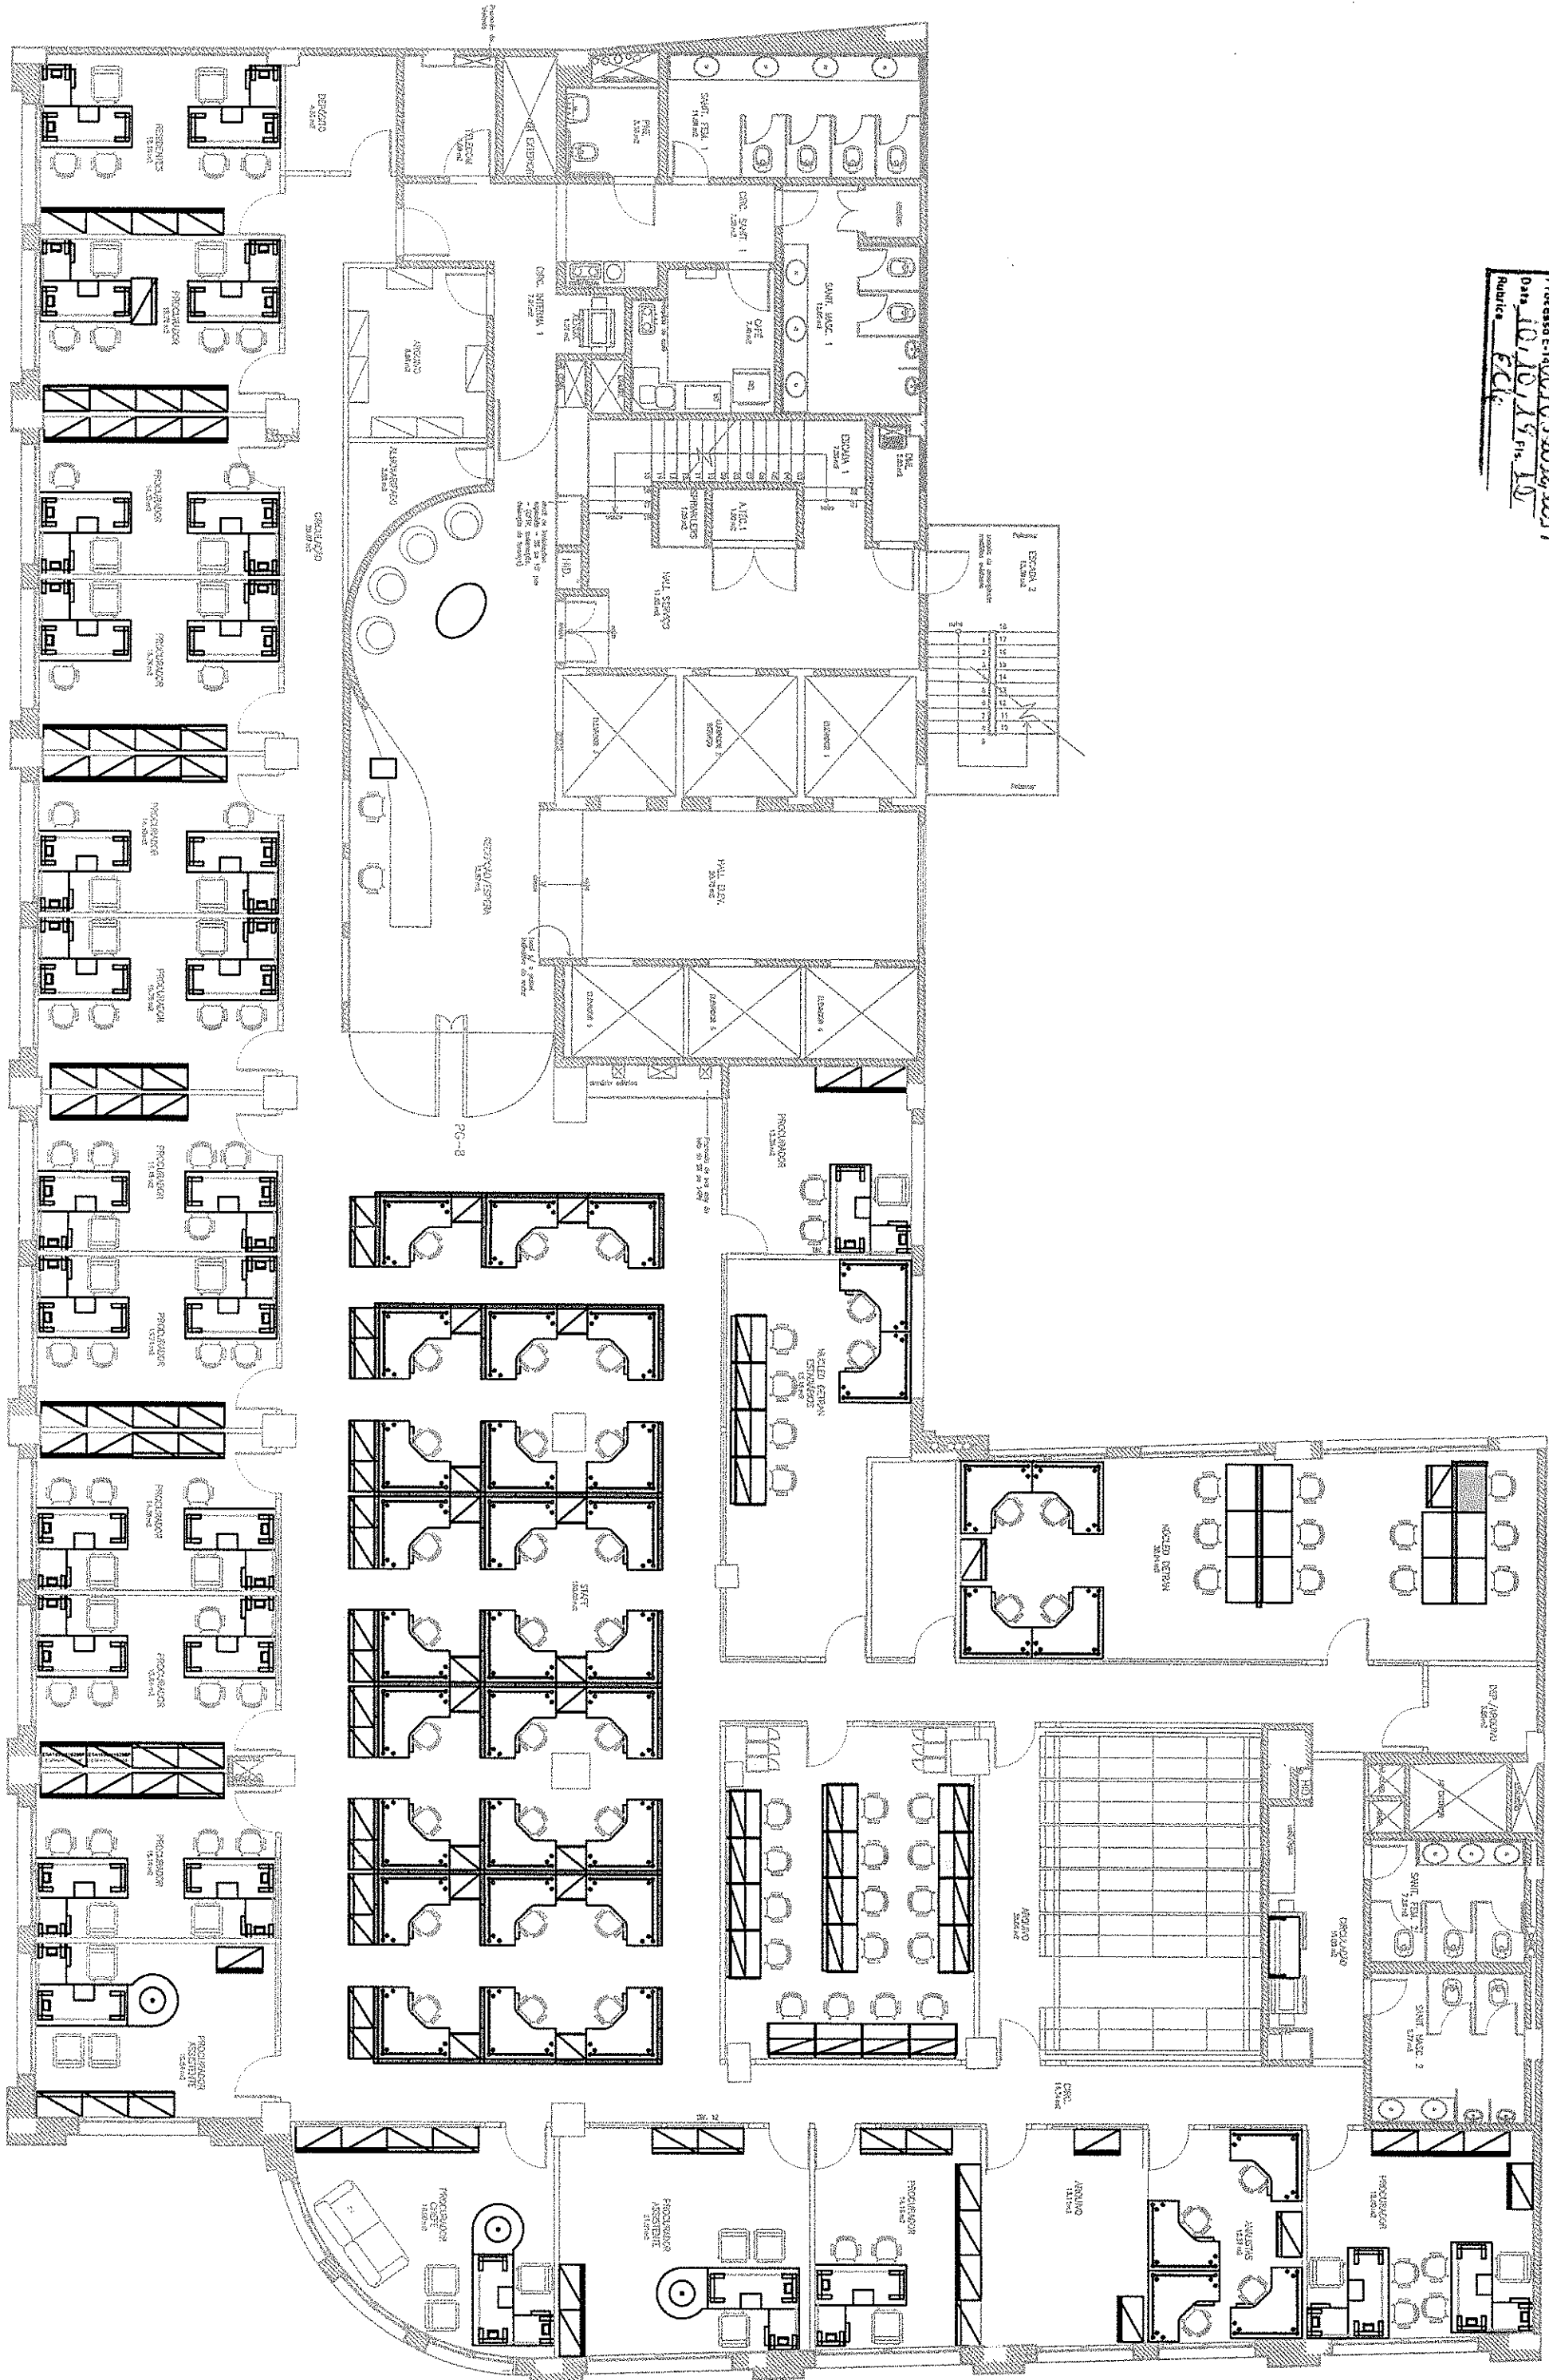

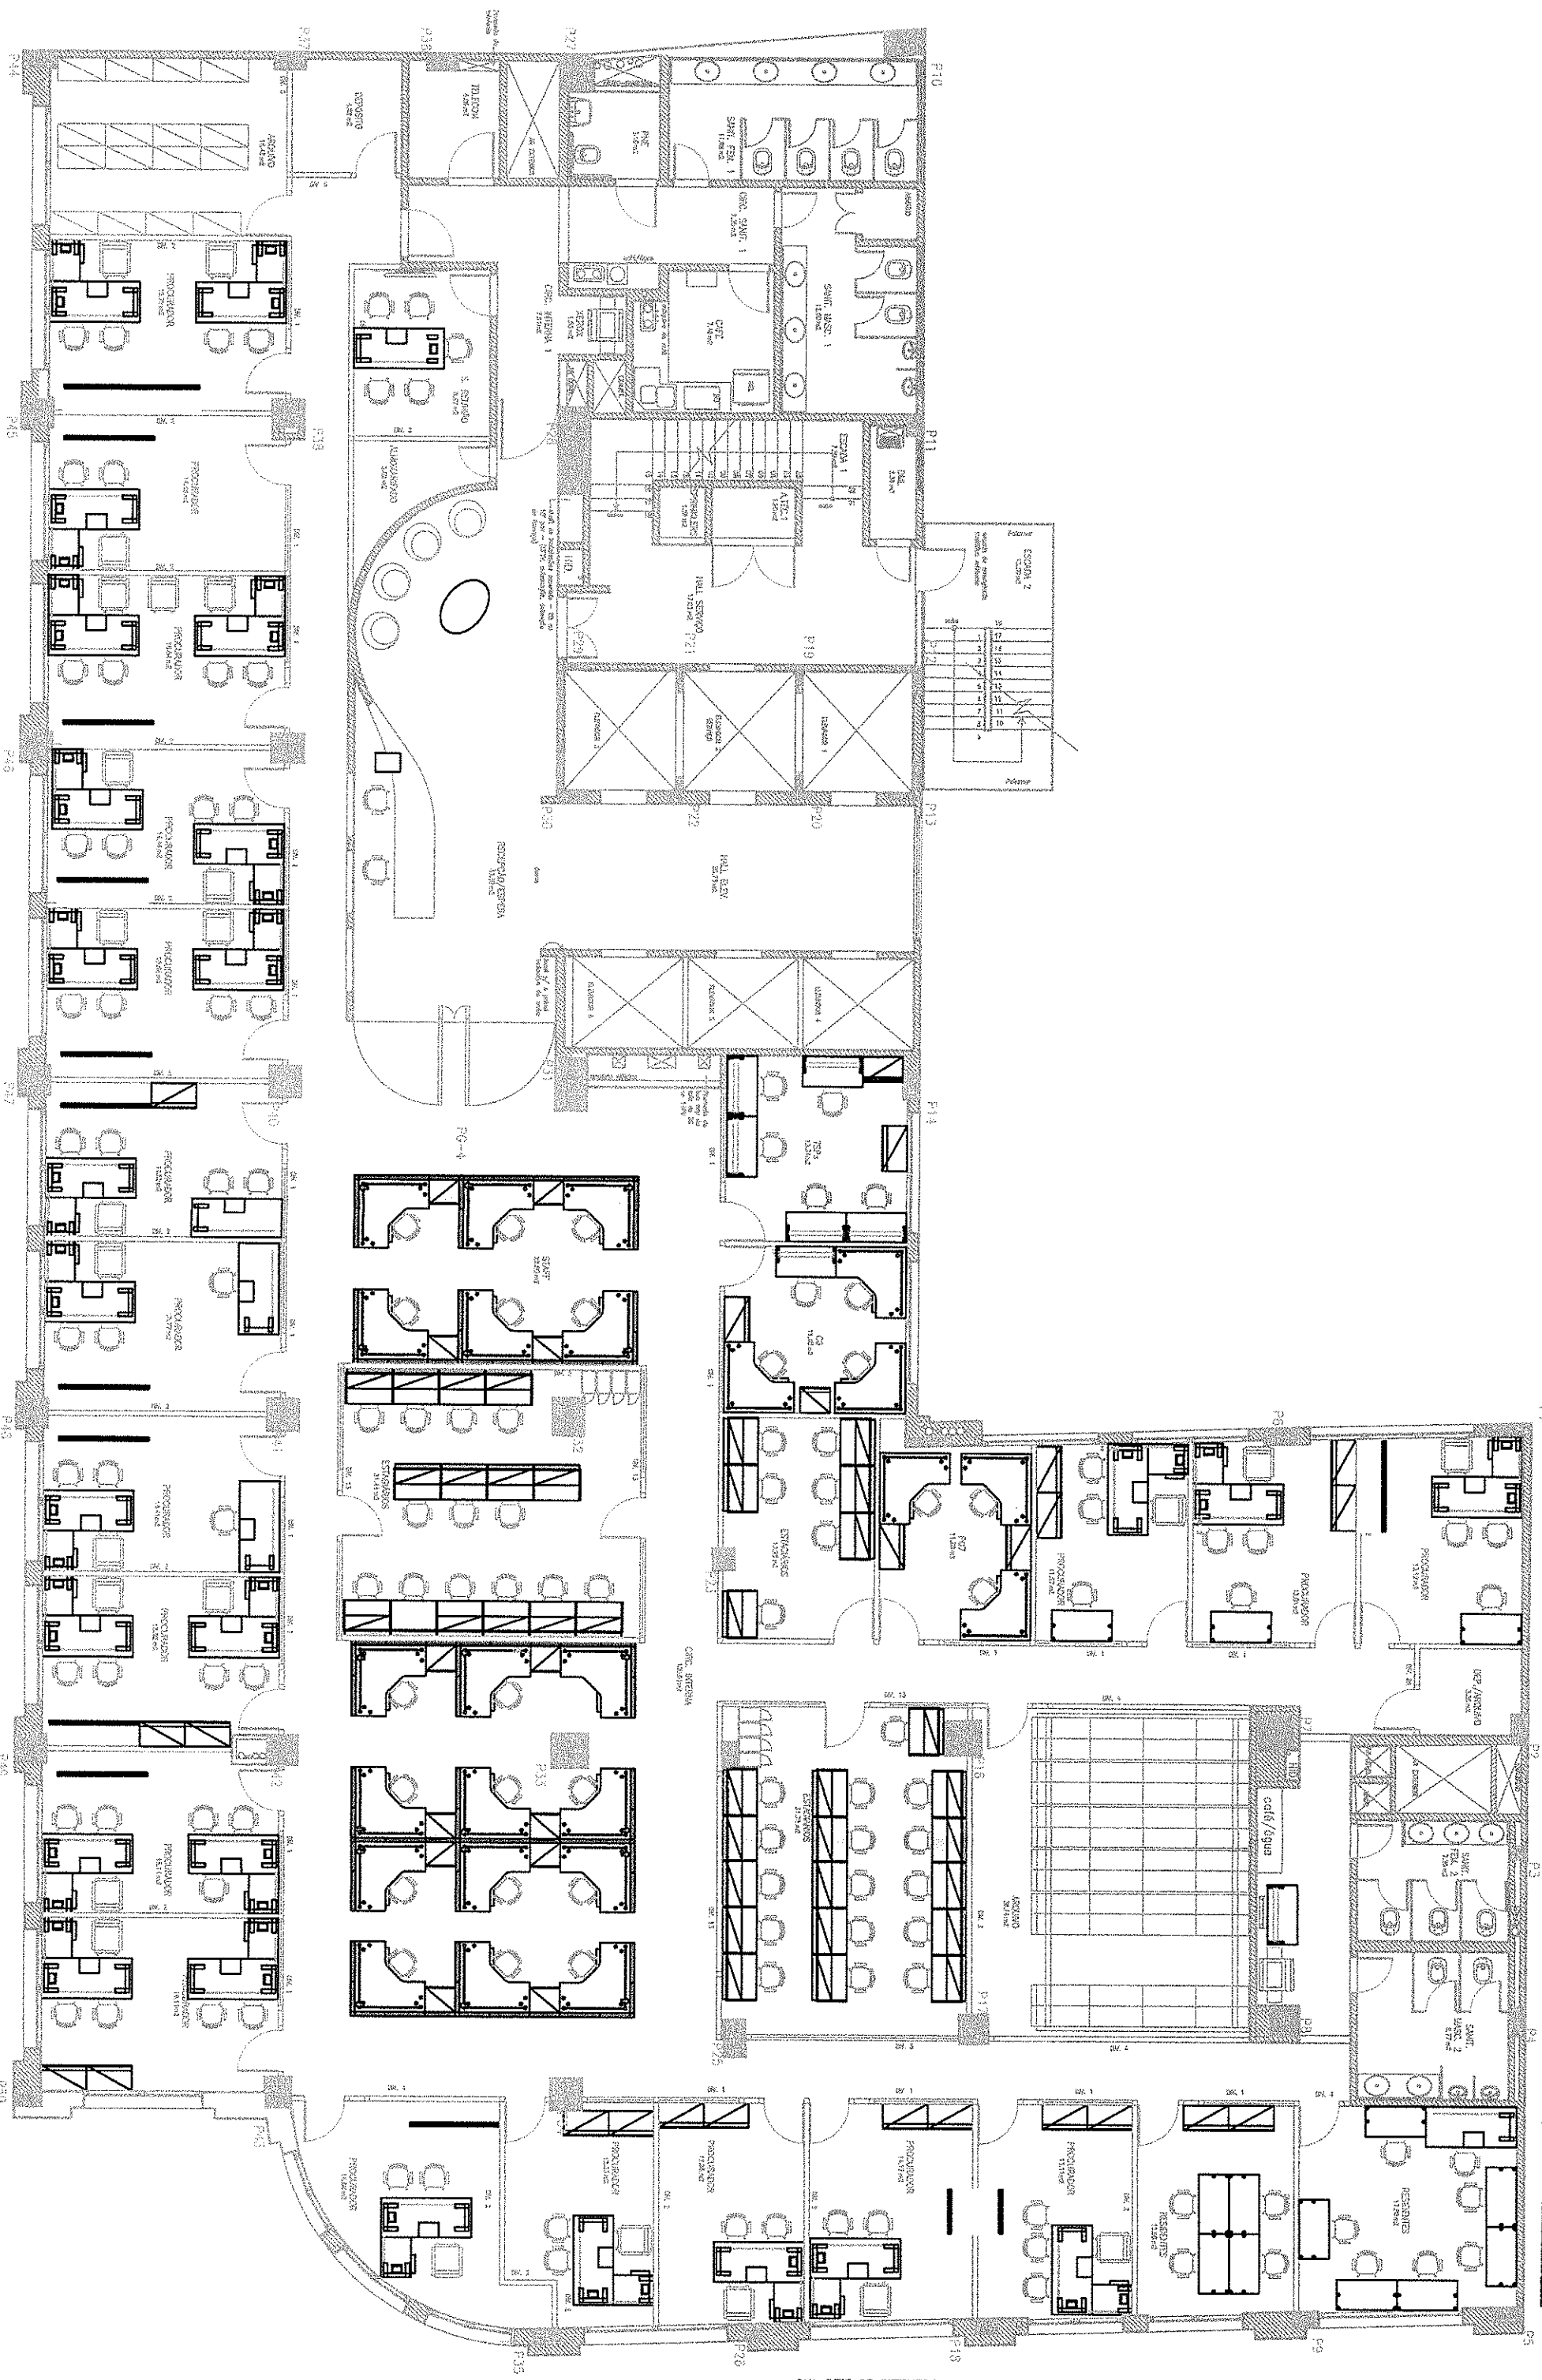

LAYOUT - 8º PAVIMENTO
ESCALA 1/125


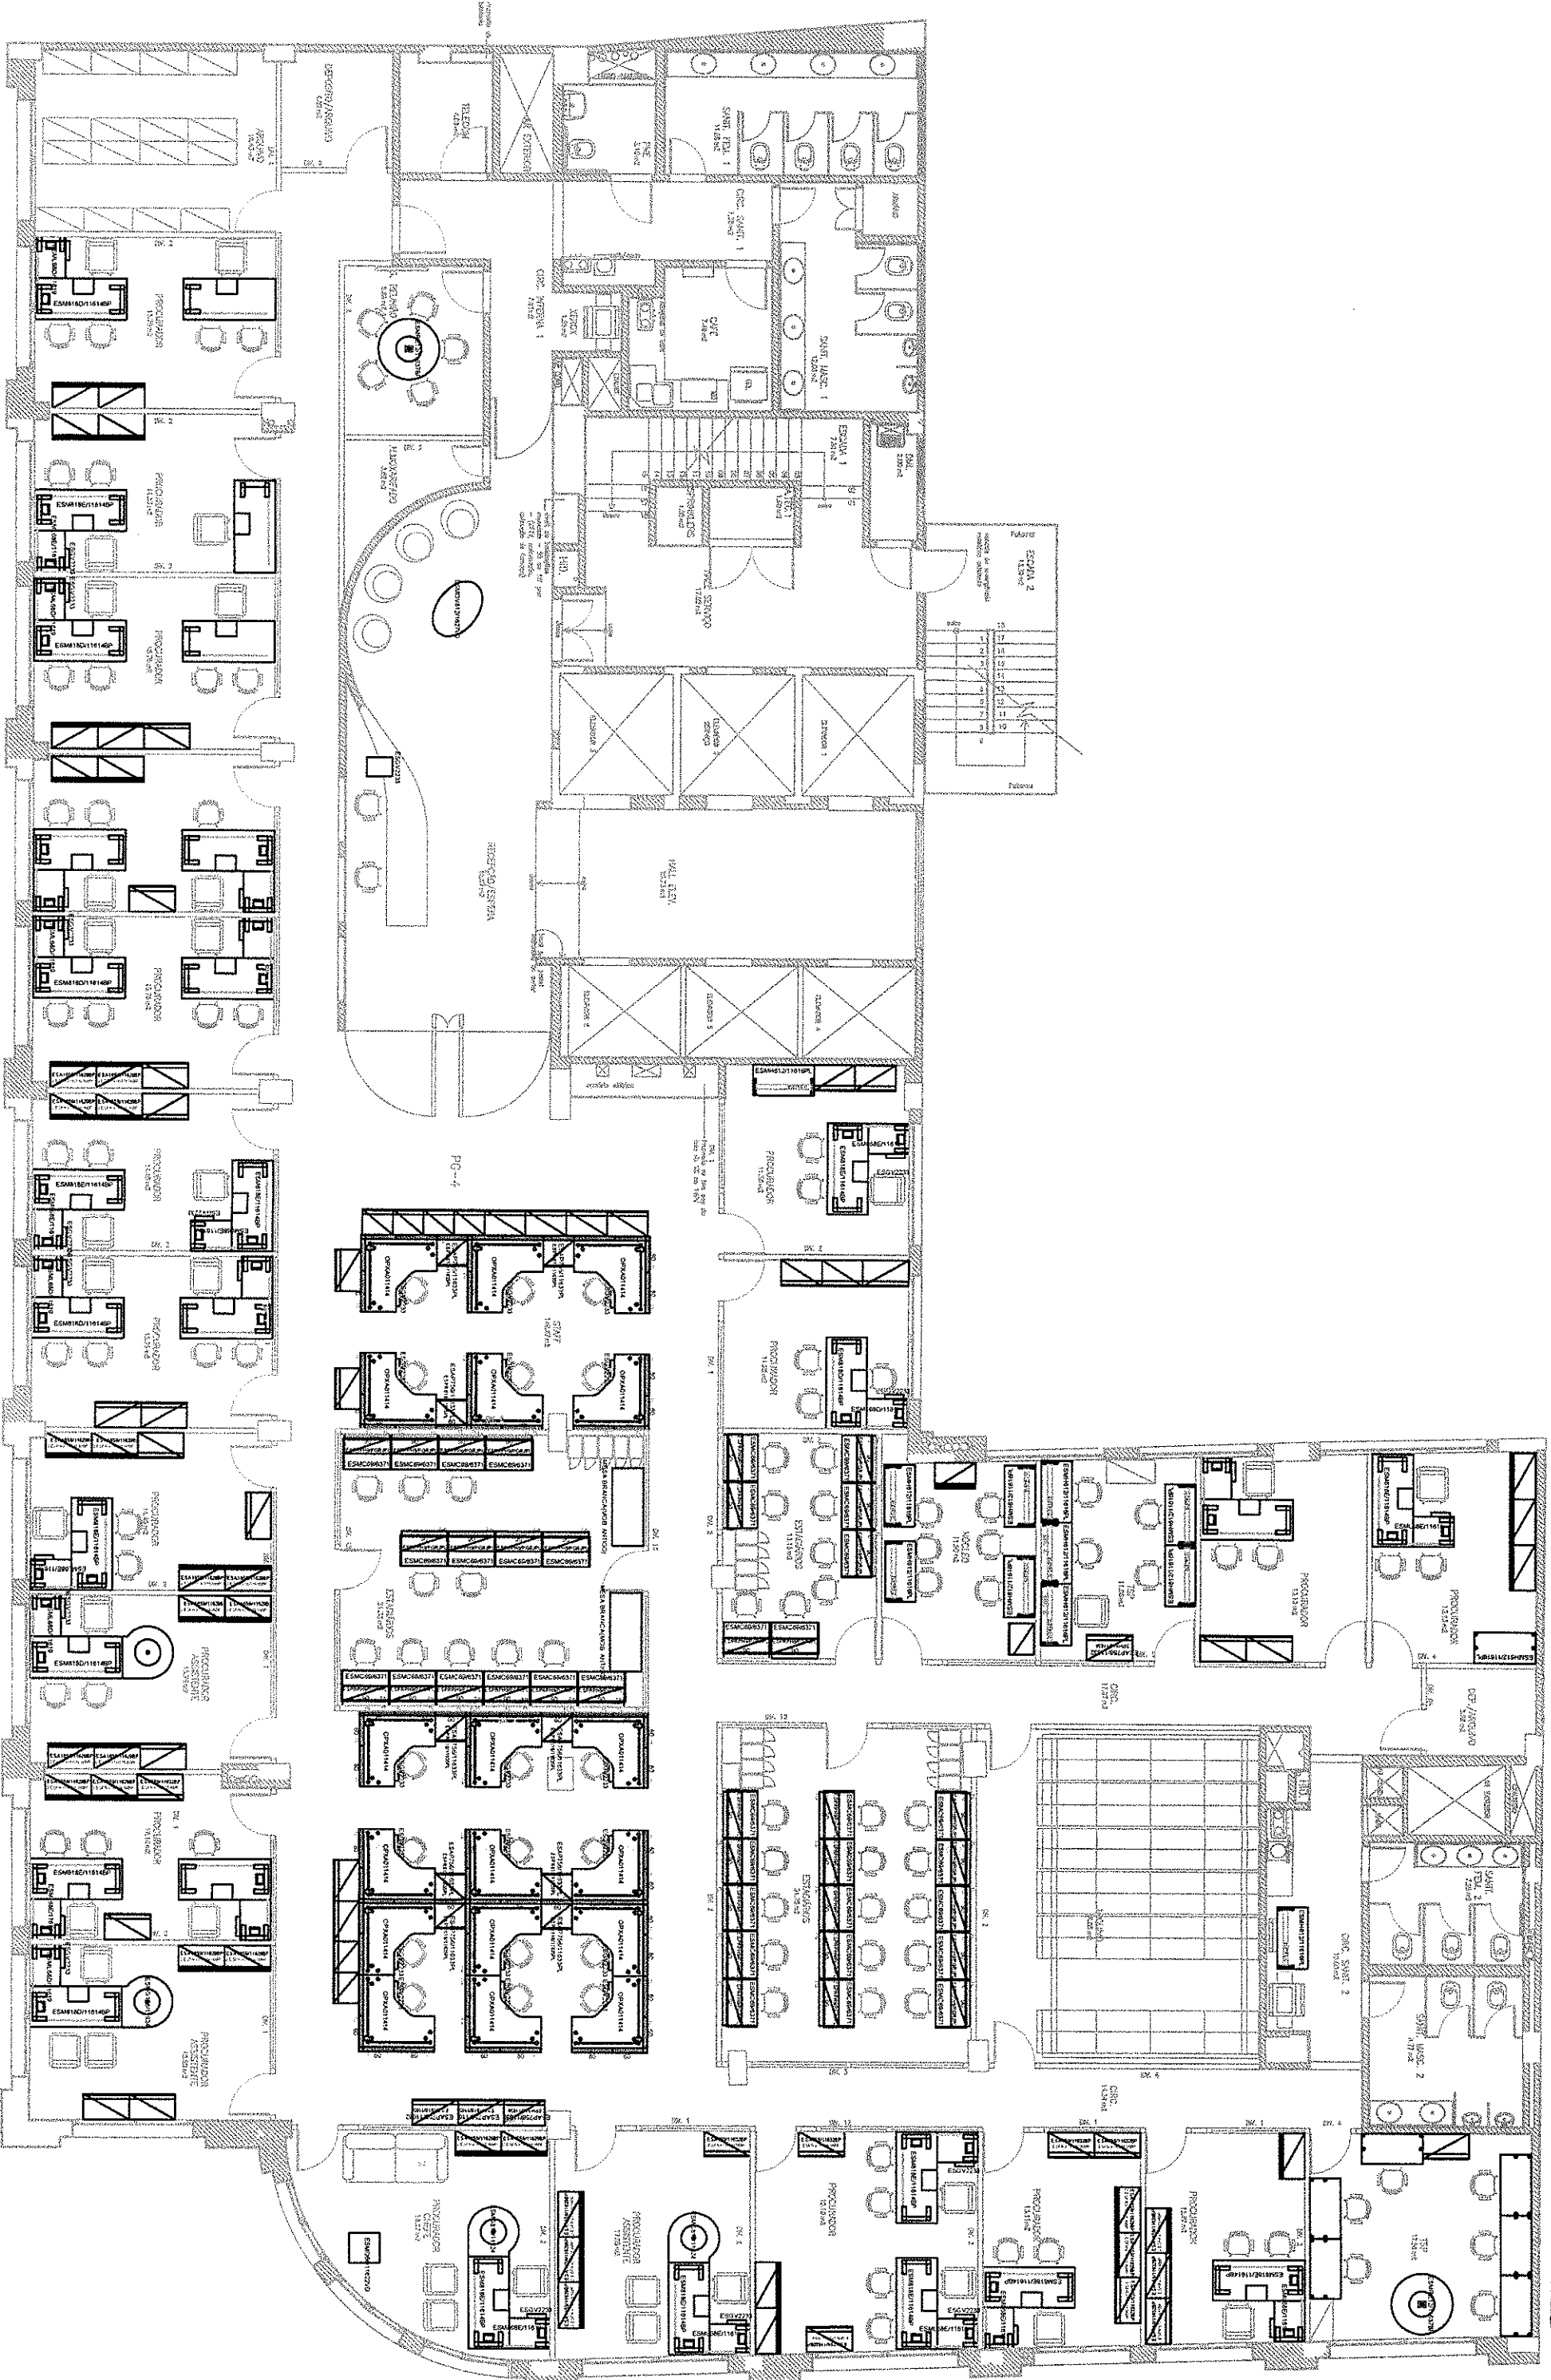

LAYOUT - 9º PAVIMENTO
ESCALA 1/125

RUA SETH DE SEPTEMBRO

