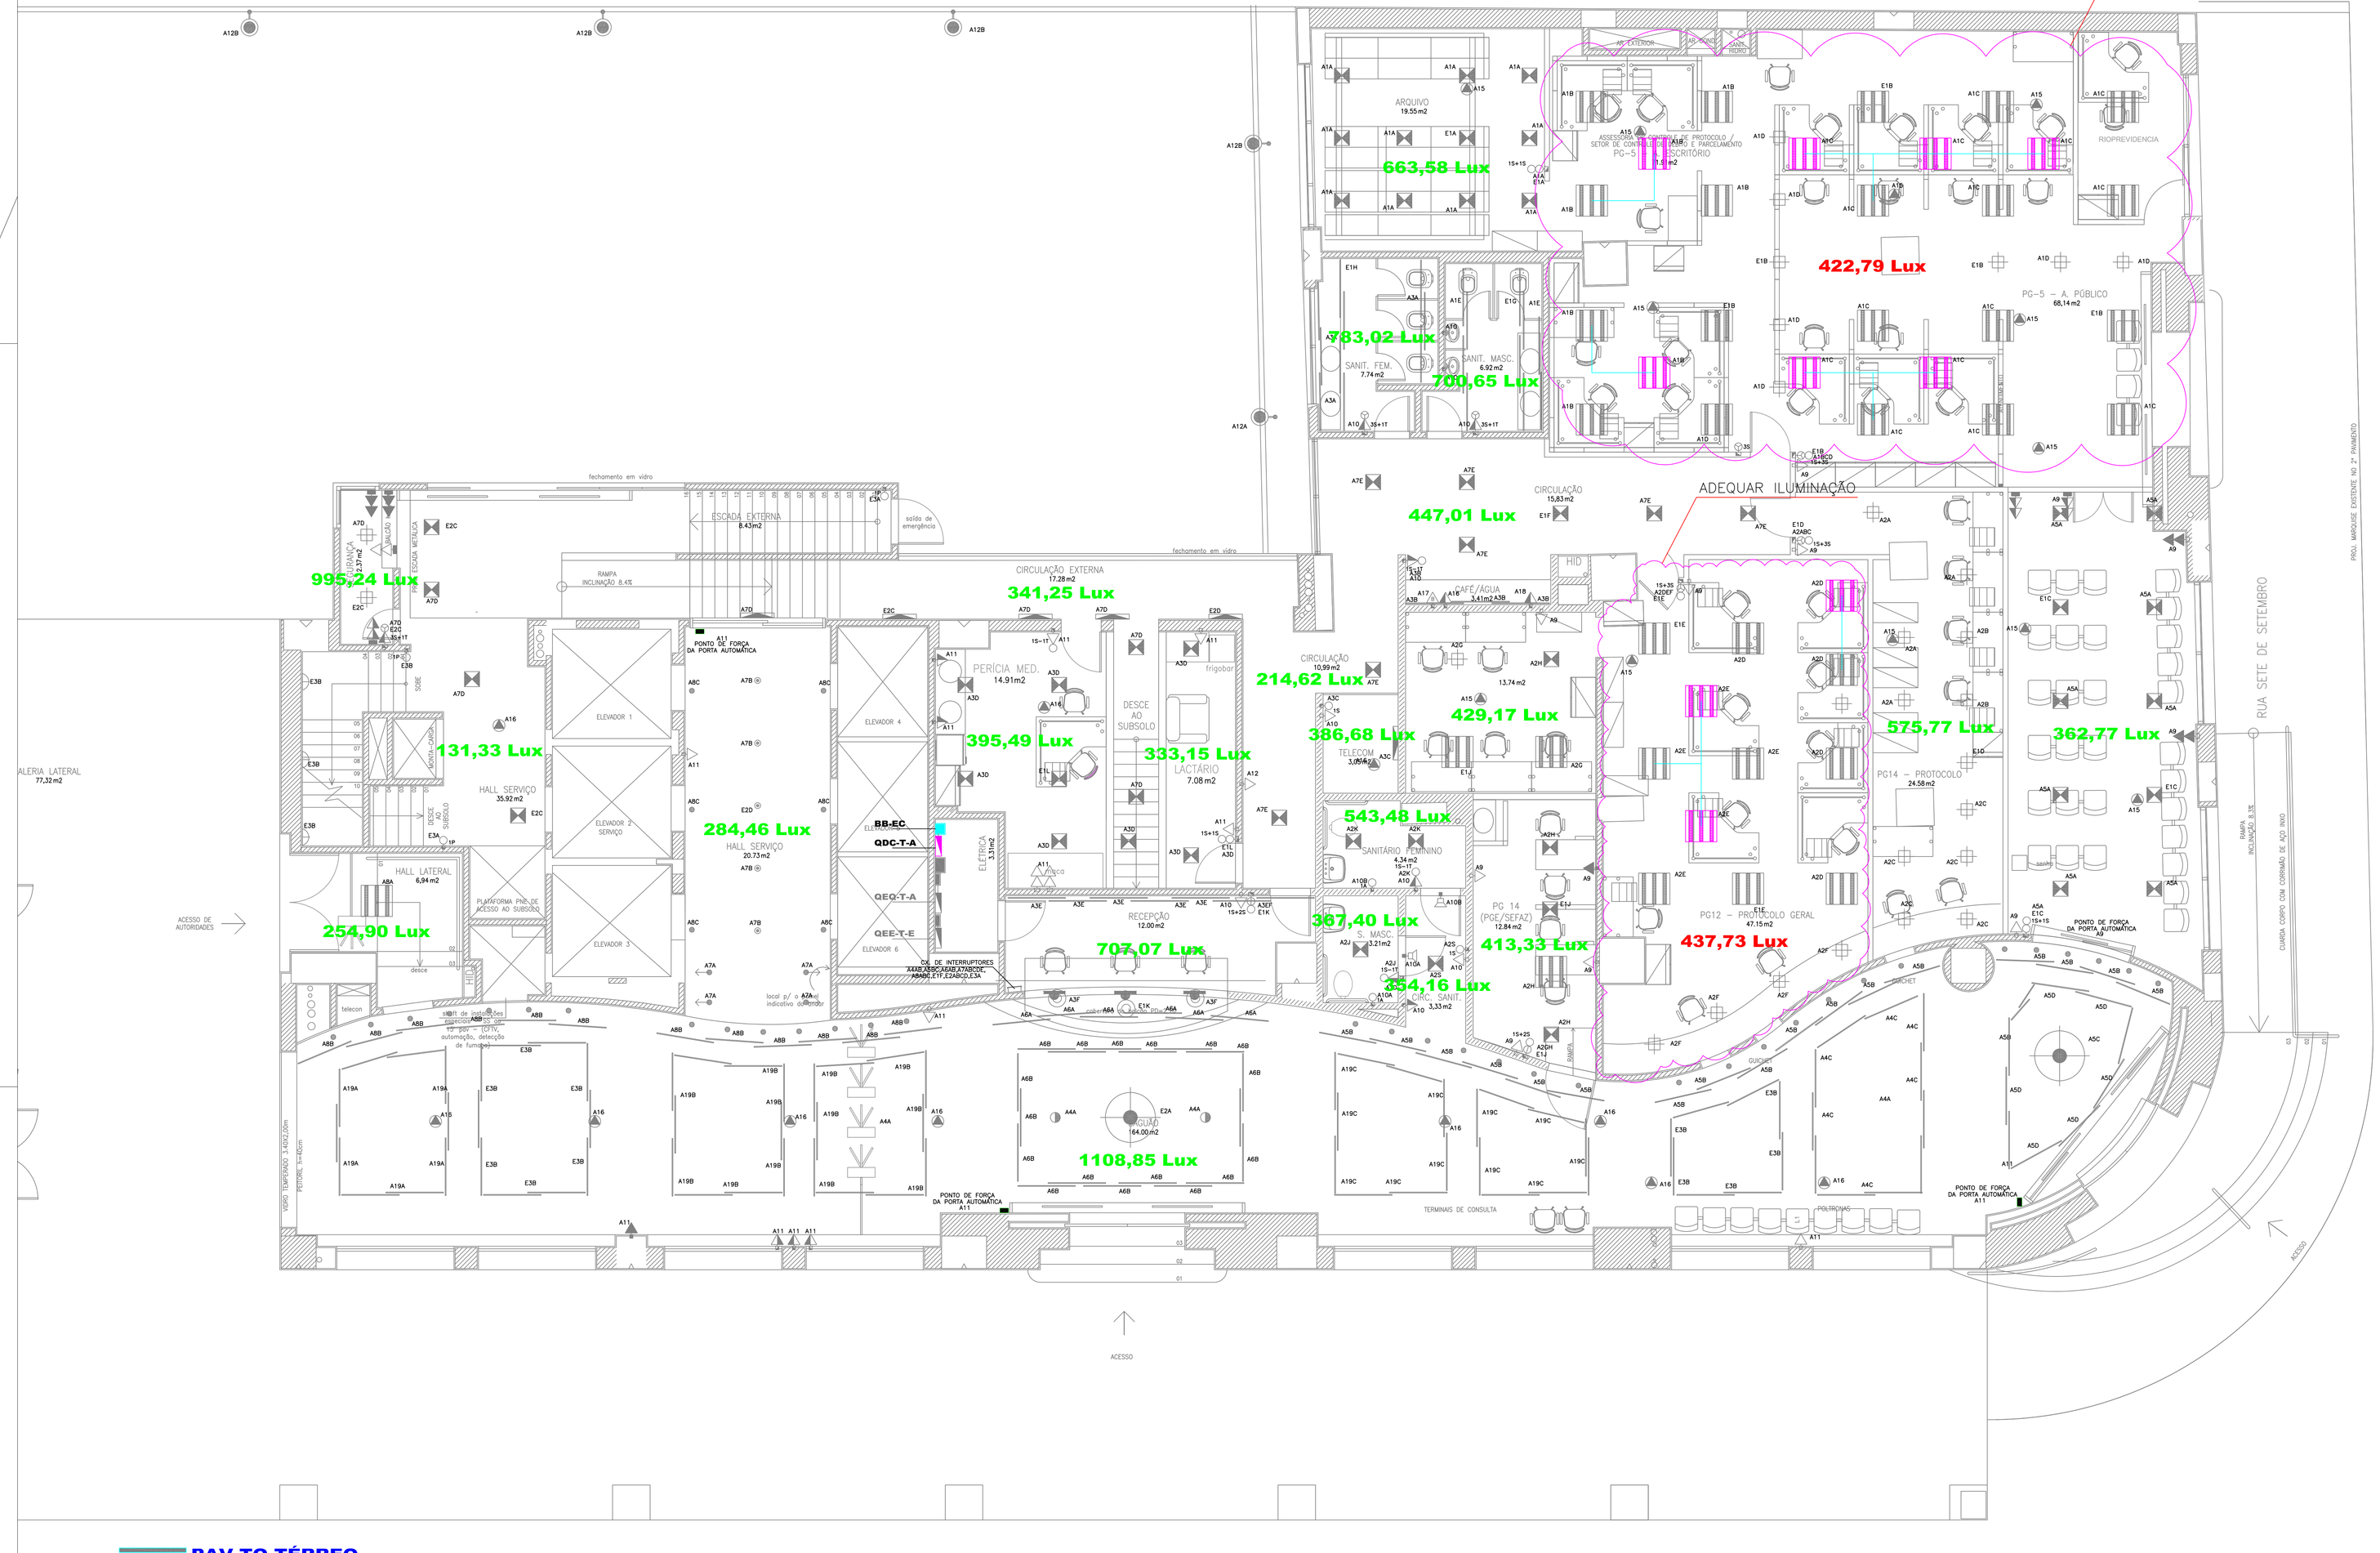
ADEQUAR ILUMINAÇÃO
ADEQUAR ILUMINAÇÃO
663,58 Lux
422,79 Lux
783,02 Lux
700,65 Lux
447,01 Lux
995,24 Lux
341,25 Lux
214,62 Lux
386,68 Lux
429,17 Lux
575,77 Lux
362,77 Lux
131,33 Lux
395,49 Lux
333,15 Lux
543,48 Lux
284,46 Lux
367,40 Lux
413,33 Lux
437,73 Lux
254,90 Lux
707,07 Lux
254,16 Lux
1108,85 Lux
ARQUIVO 19.55m2
SANIT. FEM. 7.74m2
SANIT. MASC. 6.90m2
CIRCULAÇÃO 15.83m2
CIRCULAÇÃO EXTERNA 17.28m2
ESCADA EXTERNA 8.43m2
RAMPA INCLINAÇÃO: 8.4%
PERÍCIA MED. 14.91m2
DESCE AO SUBSOLO
LACTÁRIO 7.08m2
TELECOM 3.09m2
SANITÁRIO FEMININO 6.34m2
SANITÁRIO MASC. 3.33m2
HALL SERVIÇO 35.92m2
HALL SERVIÇO 20.73m2
HALL LATERAL 6.84m2
GALERIA LATERAL 77.32m2
PLATAFORMA PNE DE ACESSO AO SUBSOLO
ELEVADOR 1
ELEVADOR 2 SERVIÇO
ELEVADOR 3
ELEVADOR 4
ELEVADOR 5
ELEVADOR 6
RECEPÇÃO 12.00m2
PG 14 (POZ/SEFAZ) 12.84m2
PG12 – PROTOCOLO GERAL 47.15m2
PG14 – PROTOCOLO 24.58m2
PG-5 – A. PÚBLICO 68.14m2
ASSESSORIA DE PROTOCOLO / SEDE DO CONSELHO DE PROCURADORES / ARQUIVAMENTO ESCRITÓRIO 15.81m2
RIOPREVIDÊNCIA
COPA 13.74m2
ÁREA TÉCNICA 13.74m2
ÁREA TÉCNICA 3.33m2
ÁREA TÉCNICA 3.33m2
ÁREA TÉCNICA 3.33