






 


[illegible]


SÍMBOLO	DESCRIÇÃO
	<ul style="list-style-type: none"> – Lâmpada quadrado de embutir com 3x Lâmpadas Taisel de 9W - (NOVO A INSTALAR)
	<ul style="list-style-type: none"> – Lâmpada retangular de embutir com 2x Lâmpadas Taisel de 18W - (NOVO A INSTALAR)
	<ul style="list-style-type: none"> – Lâmpada quadrado de embutir com 4x Lâmpadas Taisel de 9W - (NOVO A INSTALAR)
NOTAS

1-NESTE PROJETO ESTA SENDO REPRESENTADO O POSICIONAMENTO ATUAL DAS LUMINARIAS, TOMADAS E QUADROS, DE ACORDO COM O LEVANTAMENTO REALIZADO NOS DIAS 06/07/22 a 08/07/22 – 11/07/22 a 15/07/22 – 18/07/22 a 21/07/22 – 13/08/22.


2-FOI REALIZADO CÁLCULO LUMINOTÉCNICO PARA TODOS OS AMBIENTES DO PAVIMENTO, VIDE MEMORIAL DE CÁLCULO LUMINOTÉCNICO.

3-ESTÁ SENDO ILUSTRADO O ÍNDICE DE ILUMINÂNCIA (LUX) DE CADA AMBIENTE NO LAYOUT, CONFORME CÁLCULOS REALIZADOS. OS AMBIENTES QUE ESTÃO COM O VALOR DA ILUMINÂNCIA NA COR "VERDE", ESTÃO CONFORME AS ESPECIFICAÇÕES DA NBR 150/GIE 8995-1, OU SEJA, NÃO NECESSITAM DE ALTERAÇÕES. JÁ NOS CASOS ONDE O VALOR DA ILUMINÂNCIA ESTIVER INDICADO NA COR "VERMELHA", FAZ-SE NECESSÁRIO ADEQUAÇÕES NA ILUMINAÇÃO DO AMBIENTE, VIDE PROJETO.

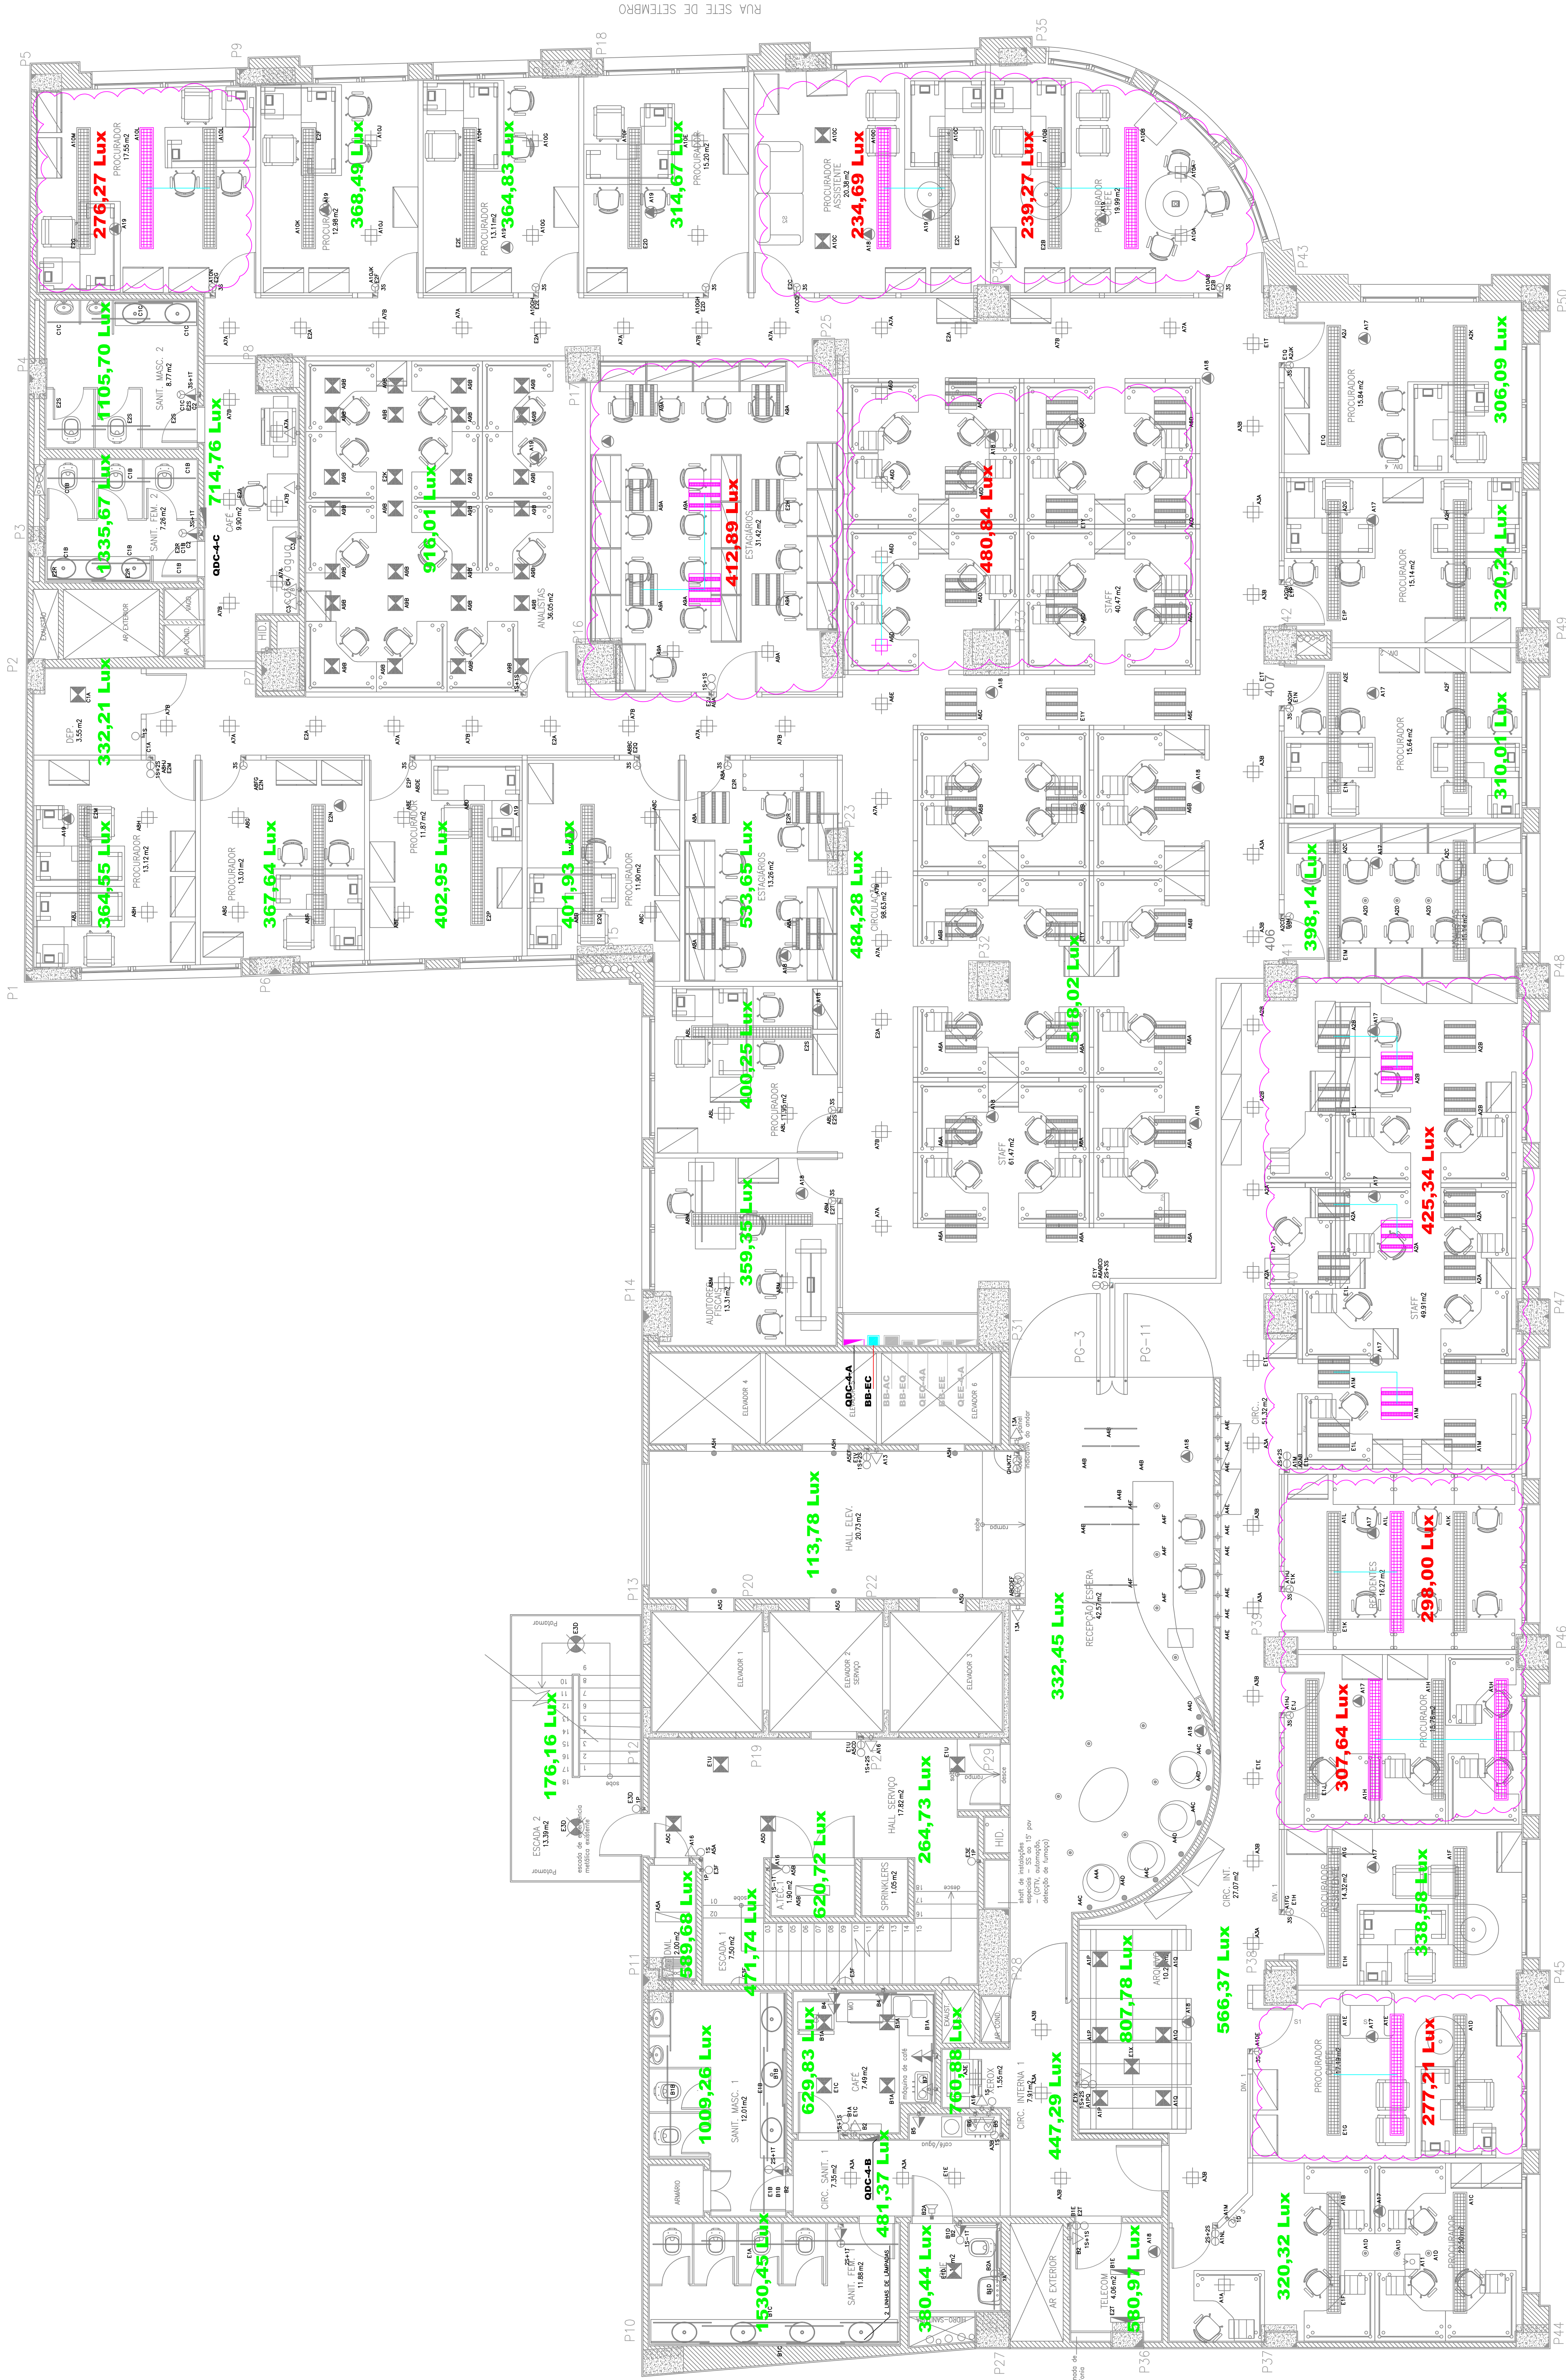

RUA DO CARMO

PLANTA DO 4º PAVTO

0	DATA	22/11/2022	INSCRIÇÃO	2211/2022	ESCALA	INDICADA
						
<p>NOVA SEDE DA PROCURADORIA</p>						
<p>RUA DO CARMO, Nº 27 - CENTRO - RJ</p>						
<p>ILUMINAÇÃO</p>						
<p>4º ANDAR - POSICIONAMENTO DE LUMINÁRIAS,</p>						
<p>TOMADAS E QUADROS</p>						
OBRA / ENDEREÇO:	ESCALA: INDICADA
NOVA SEDE DA PROCURADORIA	DATA: 00/00/0000

FASE / TÍTULO:	ILUMINAÇÃO
----------------	------------

4º ANDAR - POSICIONAMENTO DE LUMINARIAS, TOMADAS E QUADROS

ARQUIVO: PGE001-ELE-IL-PB-DES-0006 - 4 ANDAR.DWG
NÚMERO: DE-ELE-IL-PB-006
FOLHA: 006-01