


RUA DOMINGOS RIBEIRO

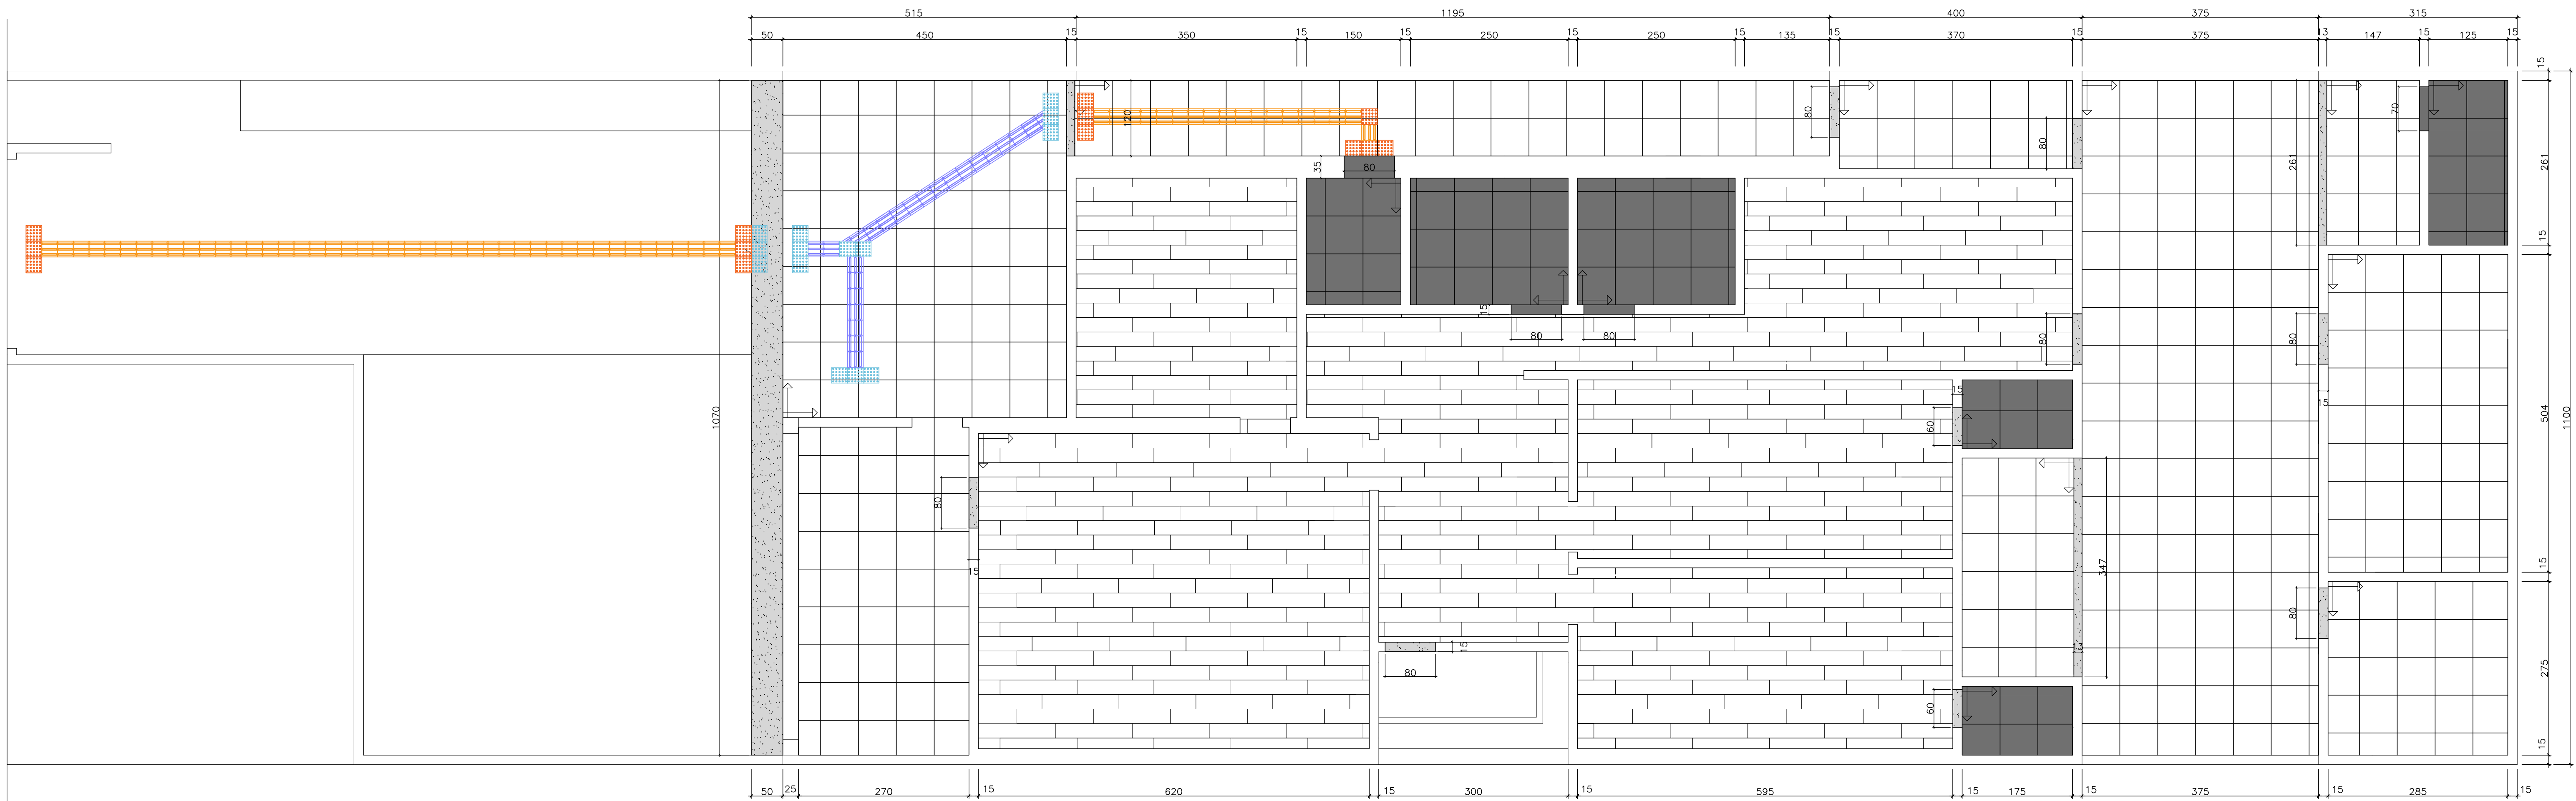


PLANTA DE PISO
ESCALA 1:50

NOTAS:


- COTAS EM CENTÍMETROS;
- CONFERIR MEDIDAS NO LOCAL DA OBRA.

LEGENDA:


INDICAÇÃO DE INÍCIO DA
PAGINAÇÃO DO PISO

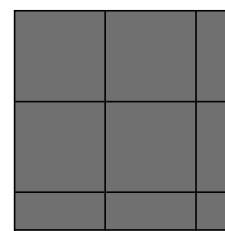

PISO DE GRANITO PRETO
EM PLACAS DE 60x60cm

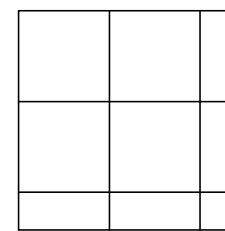

PISO DE PORCELANATO
CINZA (PADRÃO CIMENTO
QUEIMADO) RETIFICADO
EXTERNO EM PLACAS DE
60x60cm

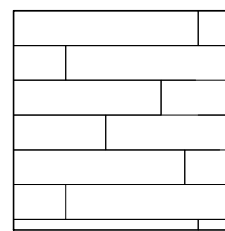

REVESTIMENTO DE PISO EM RÉGUAS
VINÍLICAS 23x122cm COM
ESPESURA MÍNIMA DE 4,0mm, CAPA
DE USO MÍNIMA DE 0,3mm - REF.
TARKETT LINHA SQUARE COLEÇÃO SET
COR 24025473 OU SIMILAR

SOLEIRA DE GRANITO PRETO ESP. 2cm
COM DOIS POLIMENTOS

SOLEIRA DE GRANITO CINZA CORUMBÁ
ESP. 2cm SEM POLIMENTO

PISO TÁTIL DE ALERTA EM BORRACHA
25x25cm, ESP. 5mm, COR PRETA,
COLADO SOBRE BASE DISTINTE

PISO TÁTIL DIRECIONAL EM BORRACHA
25x25cm, ESP. 5mm, COR PRETA,
COLADO SOBRE BASE DISTINTE

PISO TÁTIL DE ALERTA EM LADRILHO
HIDRÁULICO ASSENTO SOBRE
SUPERFÍCIE EM CIMENTO

PISO TÁTIL DIRECIONAL EM LADRILHO
HIDRÁULICO ASSENTO SOBRE
SUPERFÍCIE EM CIMENTO



PROCURADORIA GERAL DO
ESTADO DO RIO DE JANEIRO

GERÊNCIA DE ARQUITETURA, PROJETOS E OBRAS

PROJETO DE ARQUITETURA

12ª PROCURADORIA REGIONAL

ENDEREÇO: RUA DOMINGOS RIBEIRO, 62, BAIRRO PASSAGEM - CABO FRIO / RJ

TÍTULO: PLANTA DE PISO

DATA: MAR/2023

FOLHA

REVISÃO: 06/08

AUTORA DO PROJETO: PATRICK GILLO CAMPOS FARIAS - CRA 111486-6

DEBORA ALVES GARCIA - CRA 40588-7